

Lantmäterikontoret i Ängelholm

Upprättad år

Dnr

Aktbilaga

1990

90 105

KA

Ärende

Avstyckning från Ringblomman 1,
anläggningsförrättning berörande
Ringblomman 1, lotterna A, B, C
och D

Kommun

Båstad

Län

Kristianstad

Registerområde

Båstad

Registreringsbevis

Registreringsdatum

1991-01-25

För fastighetsregistermyndigheten

Förrättningslantmätare

Knut Jacobson

Fastighet, område mm

Fig

Area hektar, m²

delarea

± ändring/
summa

Ägare, uppgifter till lokal skattemyndighet och andra anmärkningar

FASTIGHETSÄTTSLIG BESKRIVNING, aktbil BE1
TEKNISK BESKRIVNING, aktbil BE

Lotten A = Ringblomman 8

Lotten B = Ringblomman 9


Lotten C = Ringblomman 10

Lotten D = Ringblomman 11

Gemensamhetsanläggning 1 = Ringblomman ga:1

Gemensamhetsanläggning 2 = Ringblomman ga:2

Nyttillkommen gräns: 39216-39217-39218-
39219; 39213-39214-39215; 39214-39218;
39217-39220

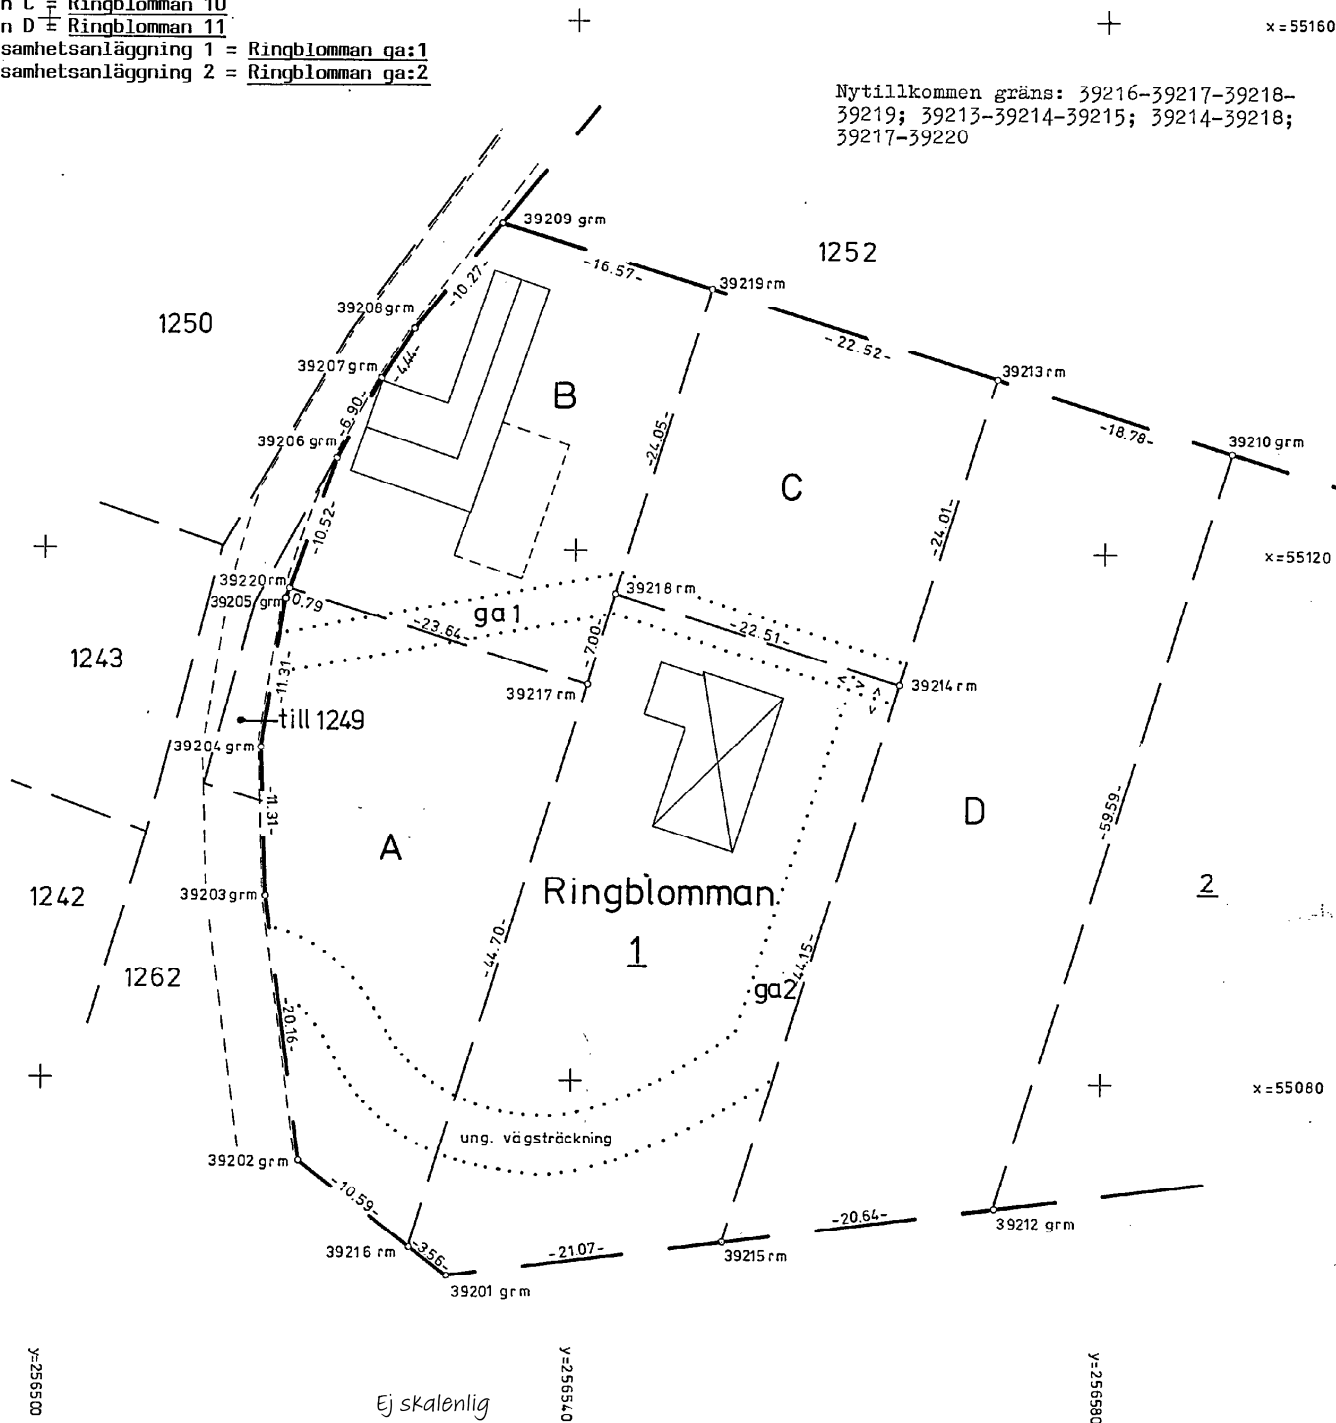

Framställd genom

Nymätning

För det tekniska innehållet svarar

Skala

1:400

Mätklass

III

Koordinatsystem

5 gon V 62:12 reg1

Reg karta, lägesangivning

04213;75 , 8

Beteckningsstandard

TFA 4.6B:4

Mätning

Beräkning

Kartering

Rita redigering

Båstad 1168-534