



Entréplan

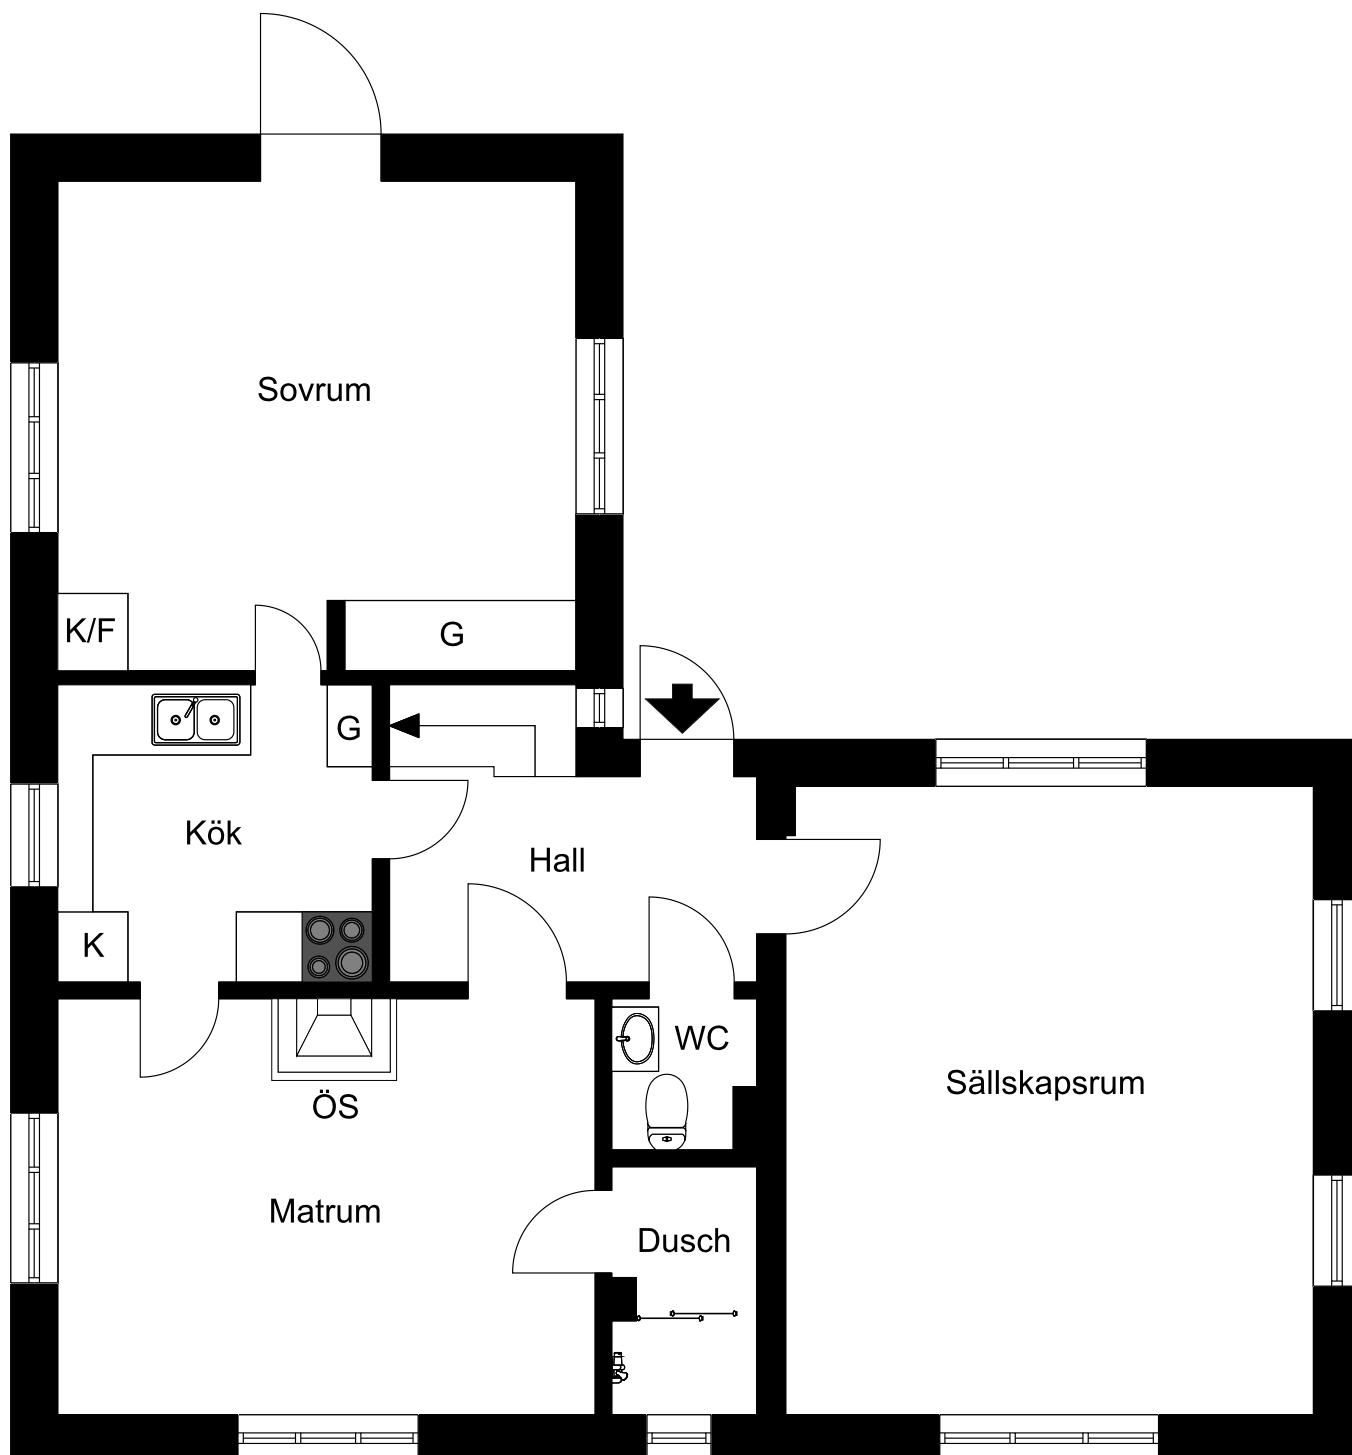

Detta är en enkel skiss och avvikelser förekommer

Ovanplan

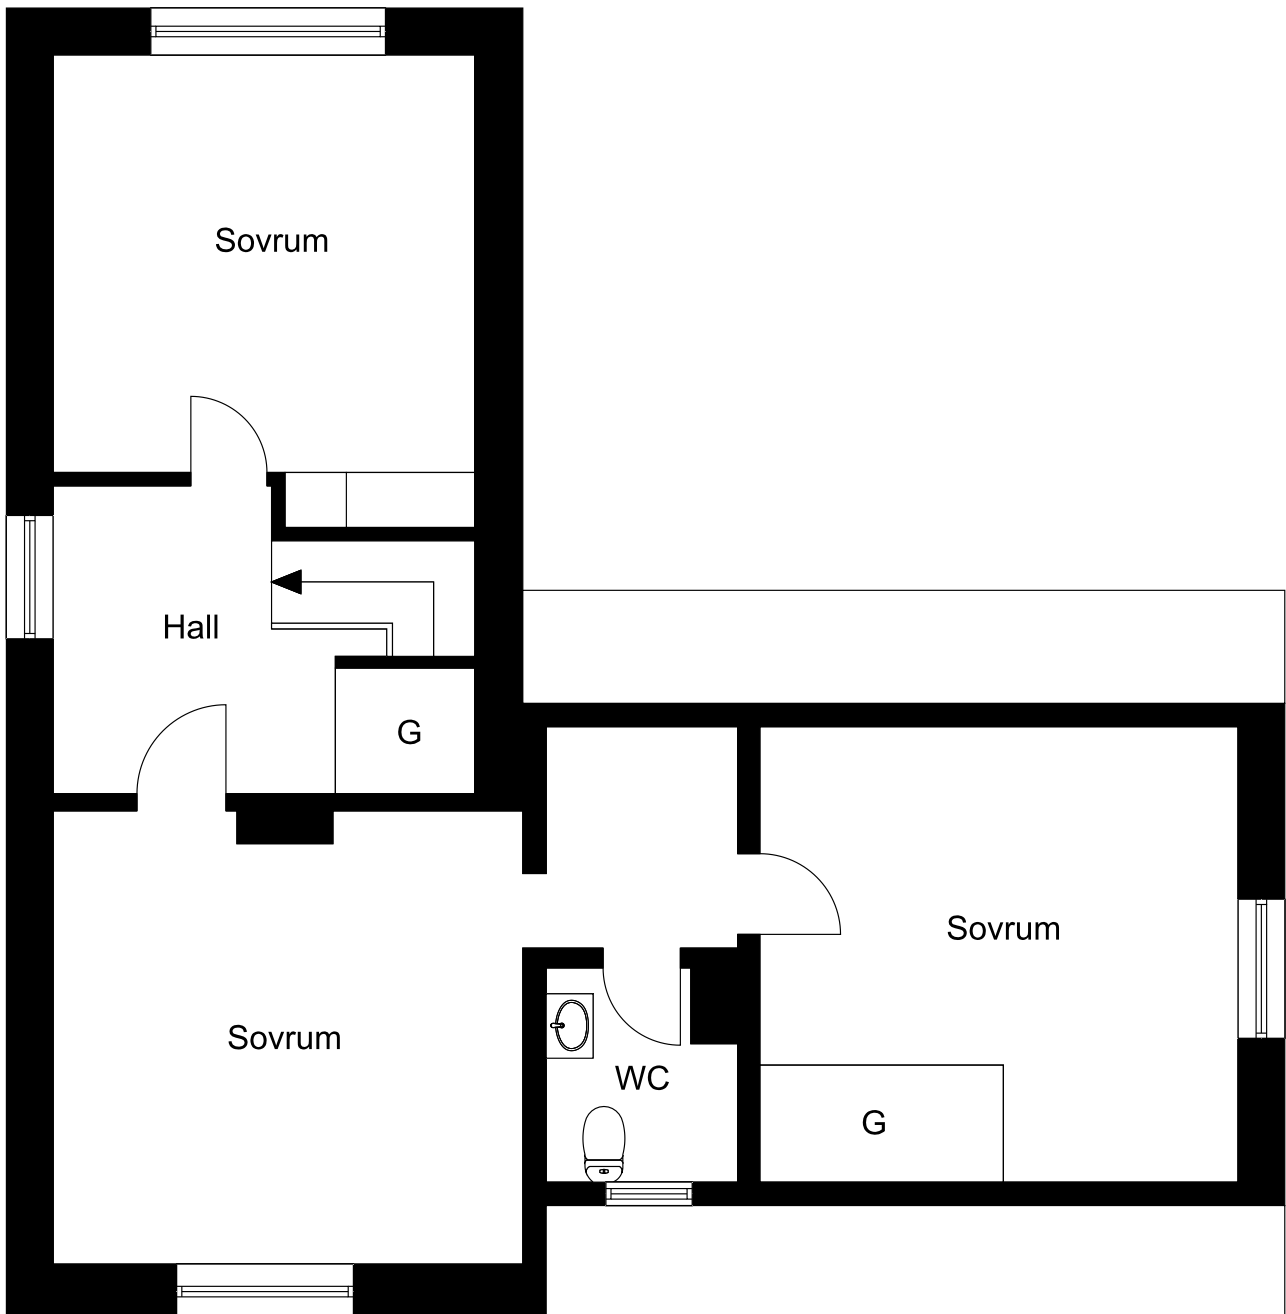

Detta är en enkel skiss och avvikelser förekommer