



Entréplan

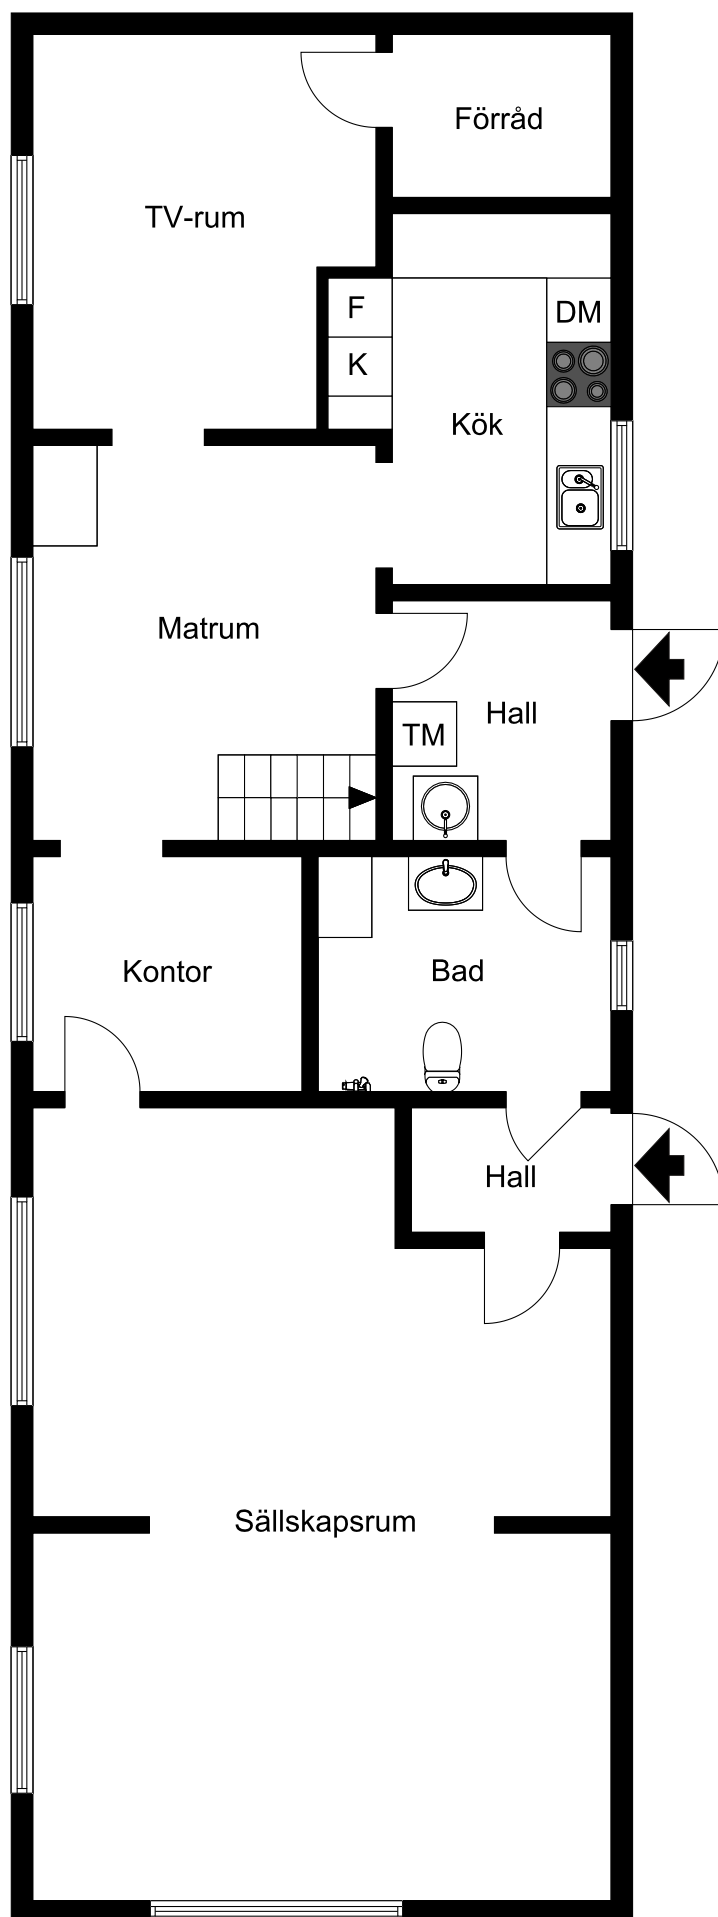

Detta är en enkel planskiss. Avvikelser förekommer.

Ovanplan

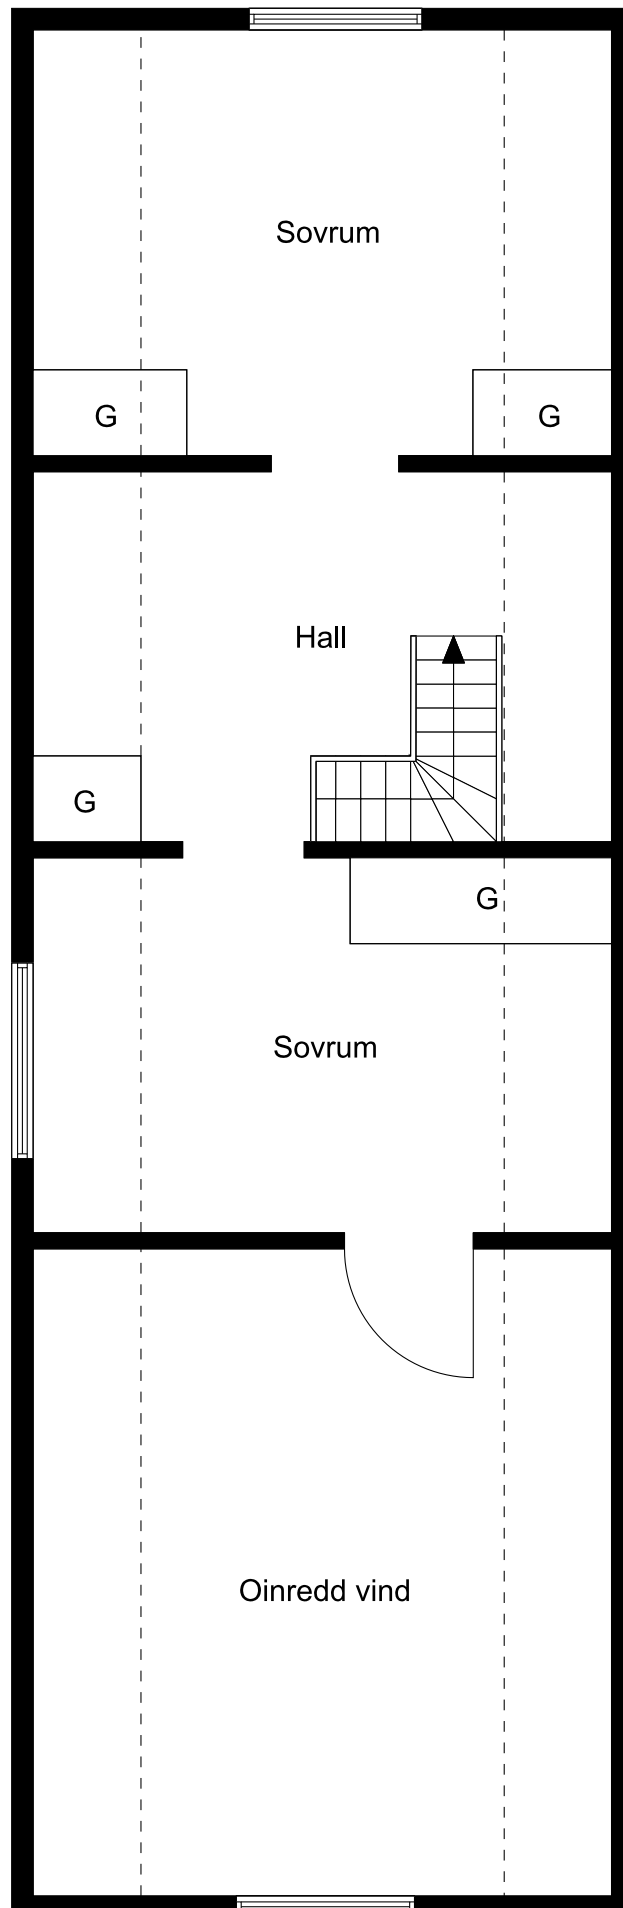

Detta är en enkel planskiss. Avvikelser förekommer.