



Skiss ombyggnad till bostad

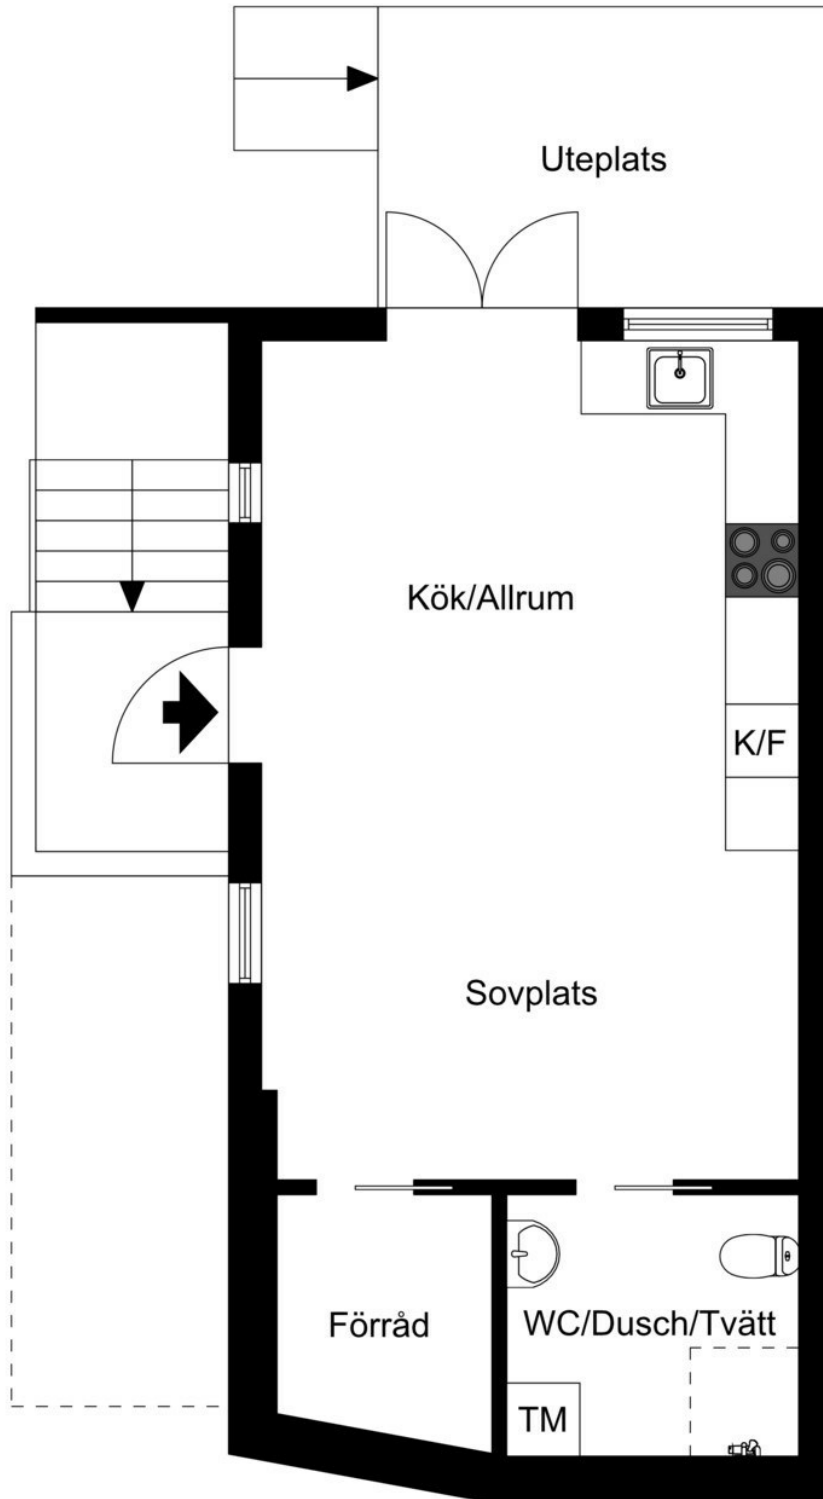

Ritningen är ej skalenlig. Vissa avvikelser kan förekomma.

Skiss över befintlig lokal

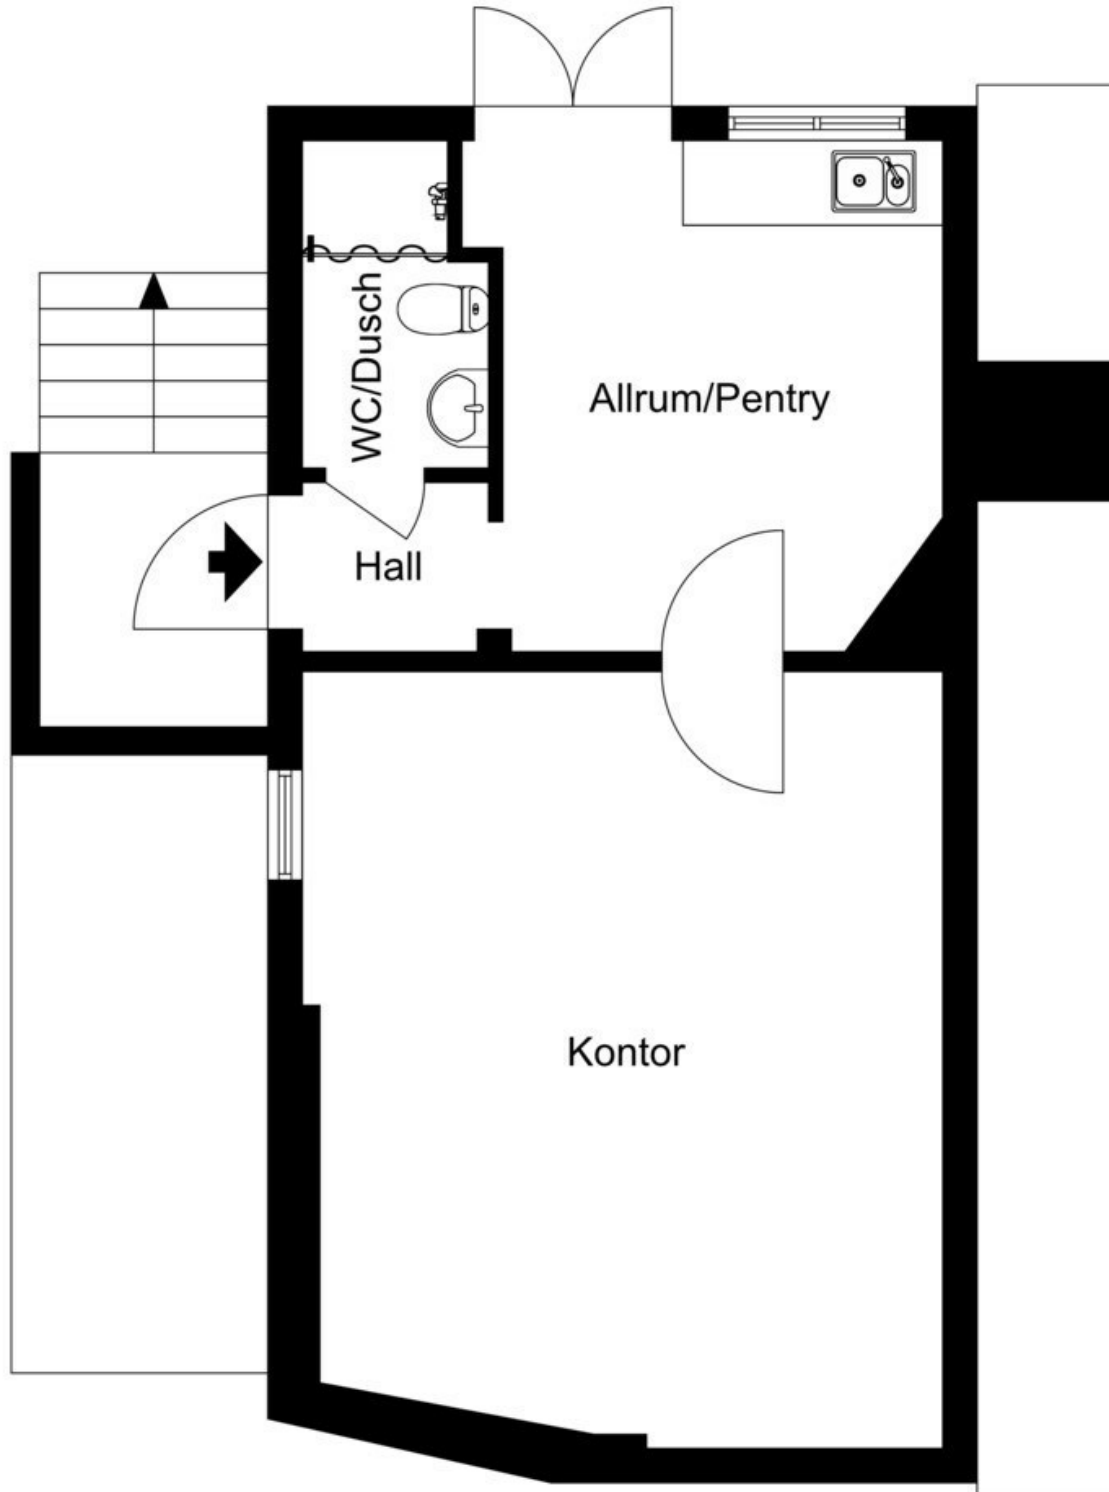

Ritningen är ej skalenlig. Vissa avvikelser kan förekomma.