



# Entréplan

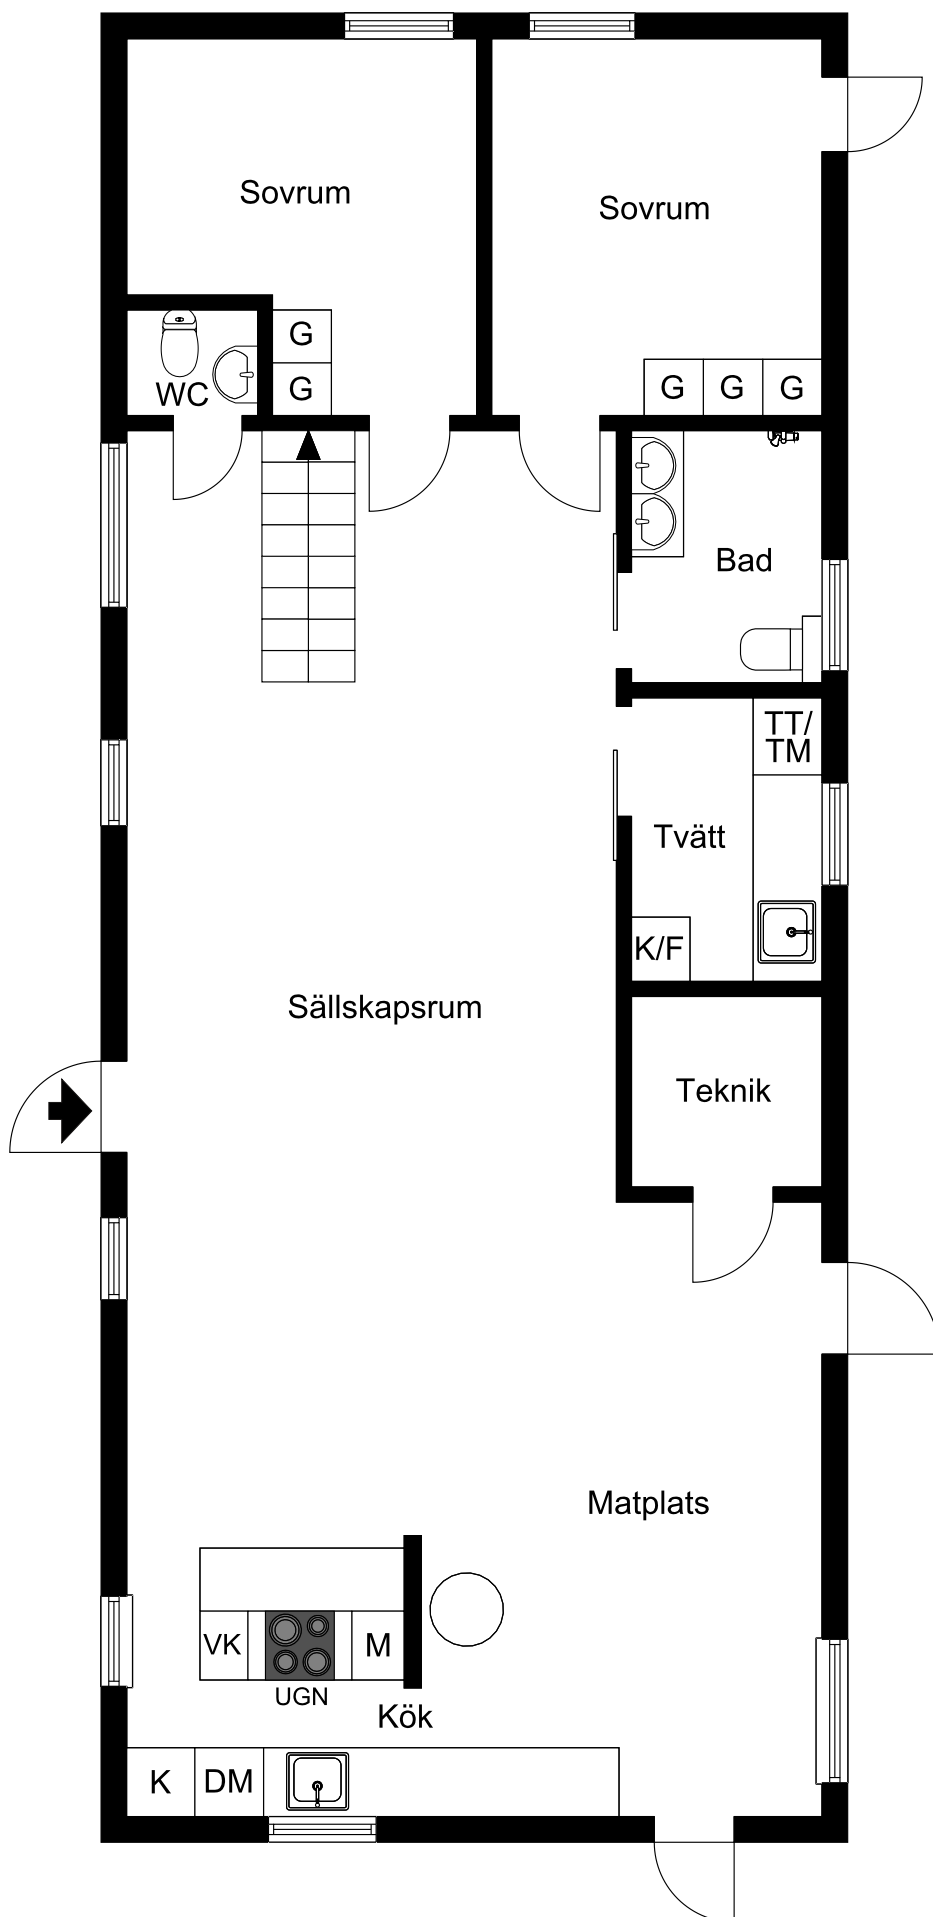


Detta är en enkel planskiss. Avvikelser förekommer.

# Ovan plan

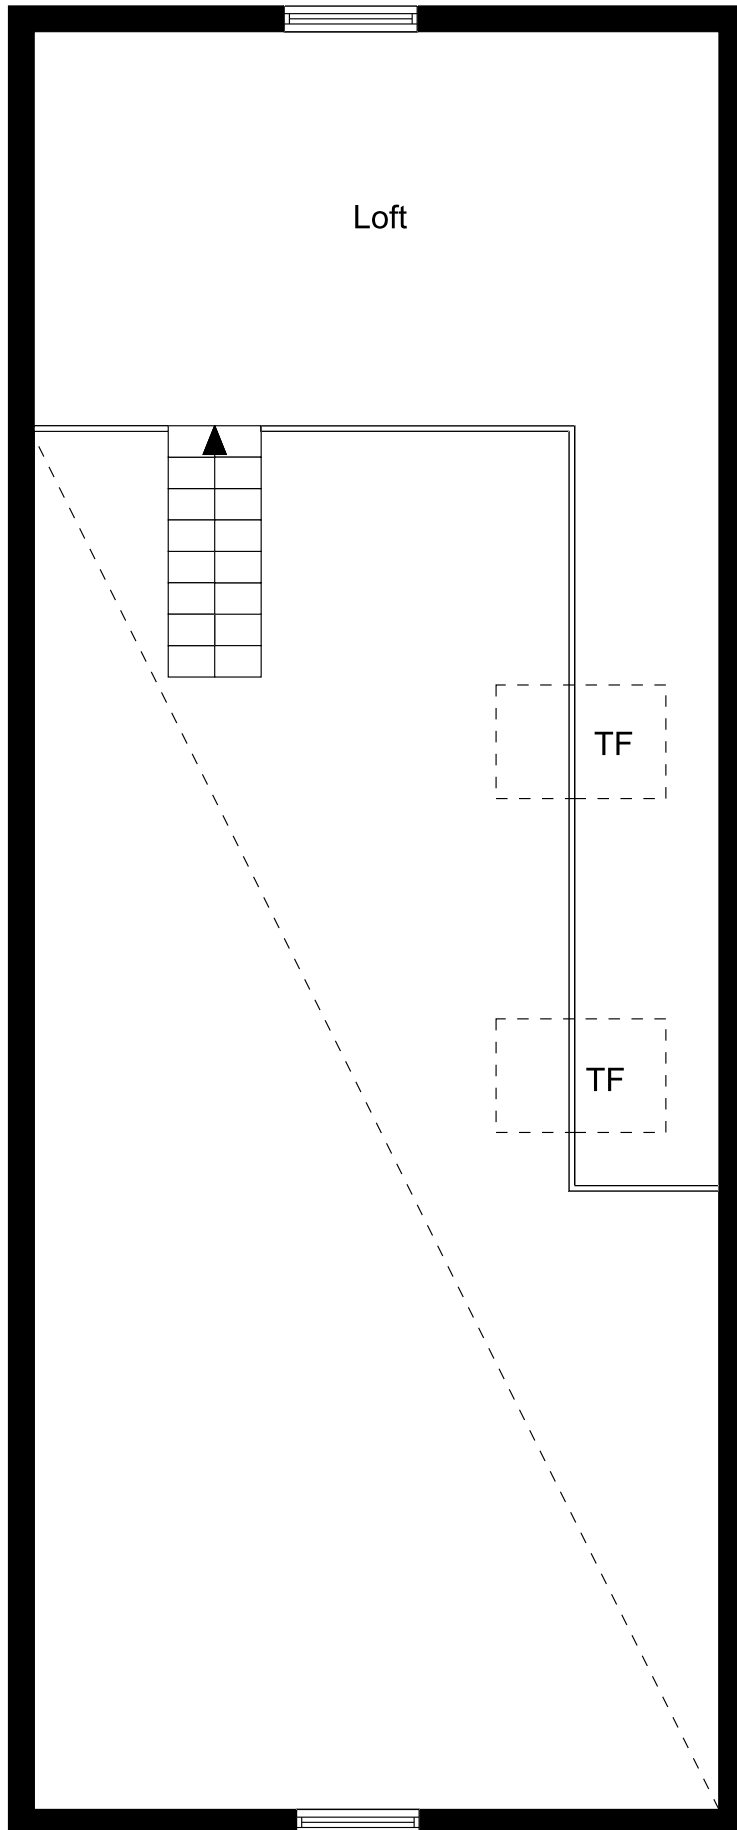

Detta är en enkel planskiss. Avvikelser förekommer.

# Gästhus/Garage

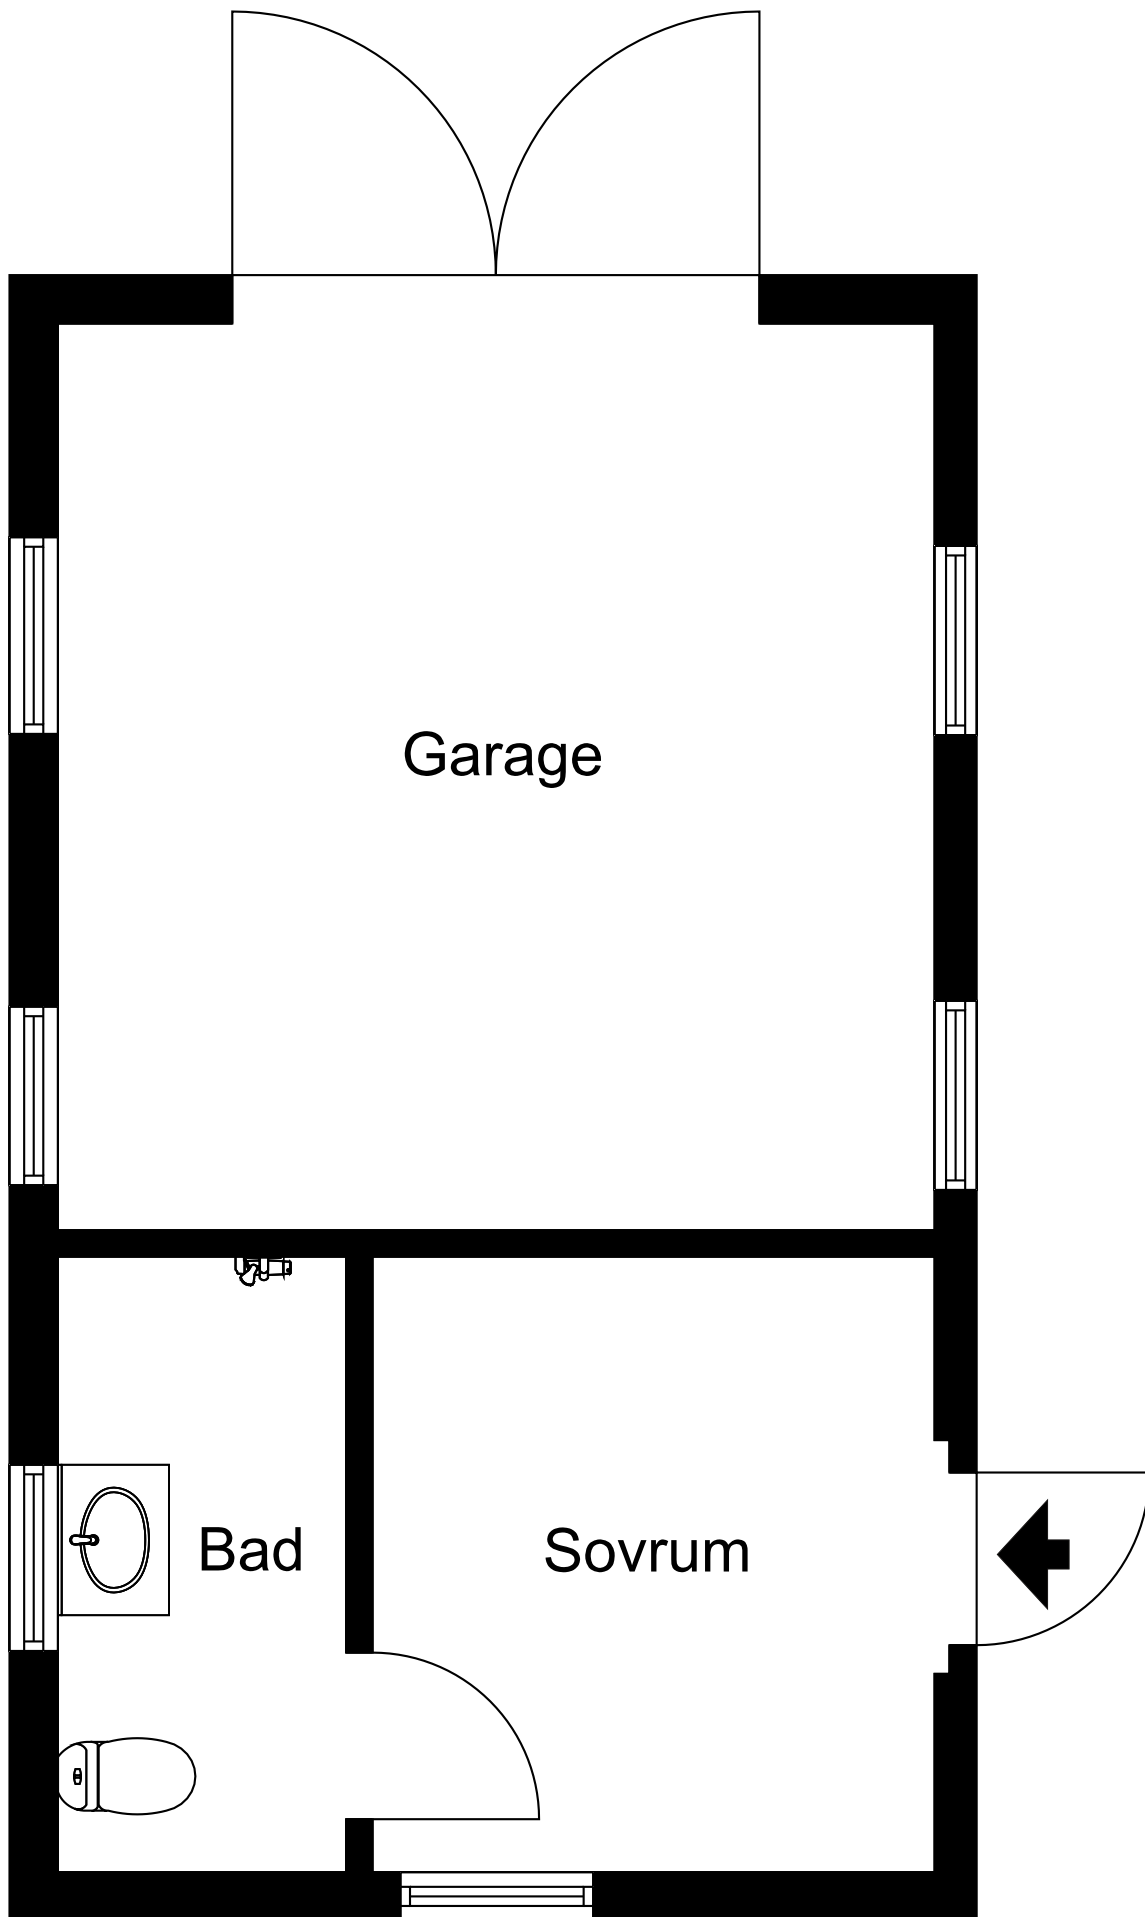

Detta är en enkel planskiss. Avvikelser förekommer.