



Entréplan

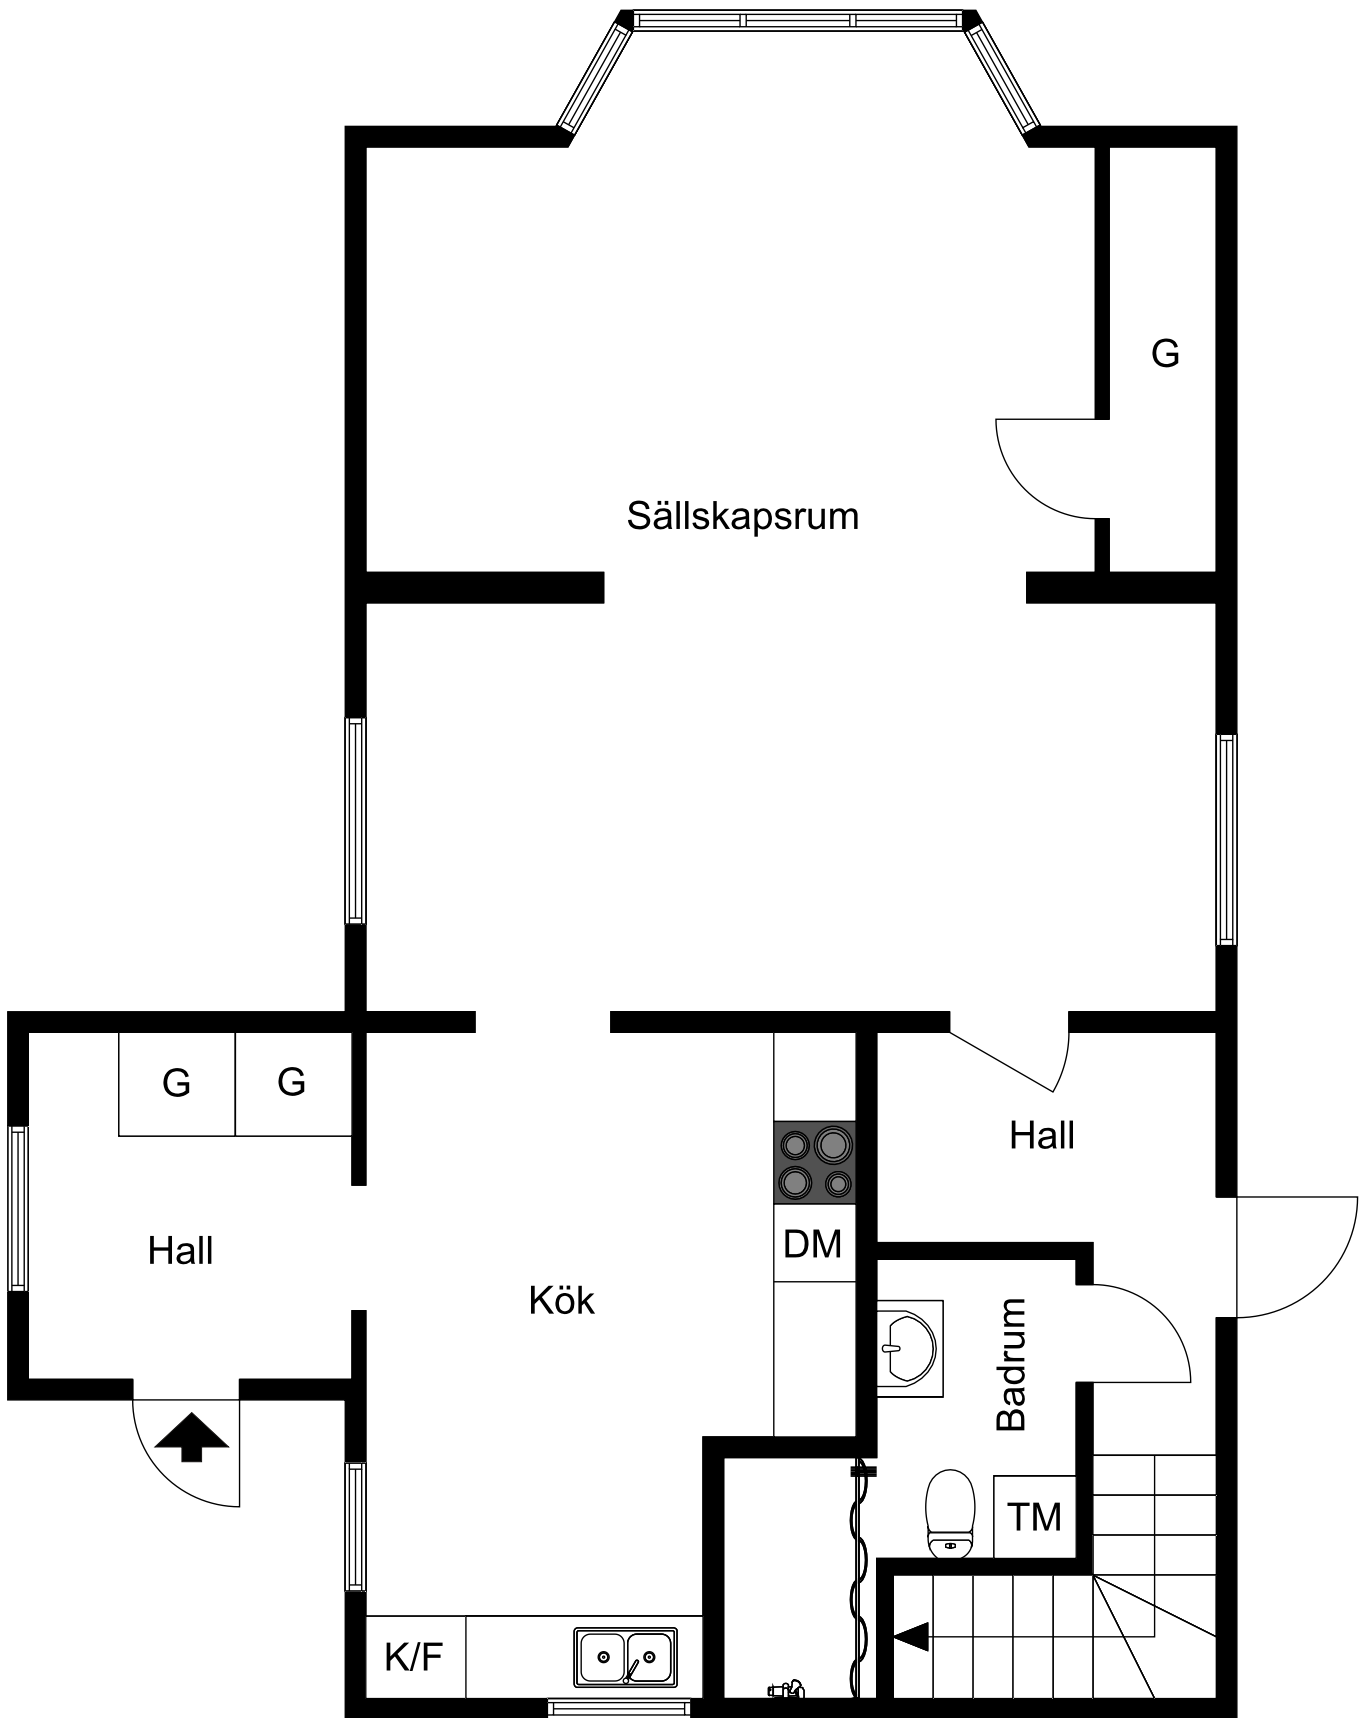

Detta är en enkel skiss.

Ovanplan

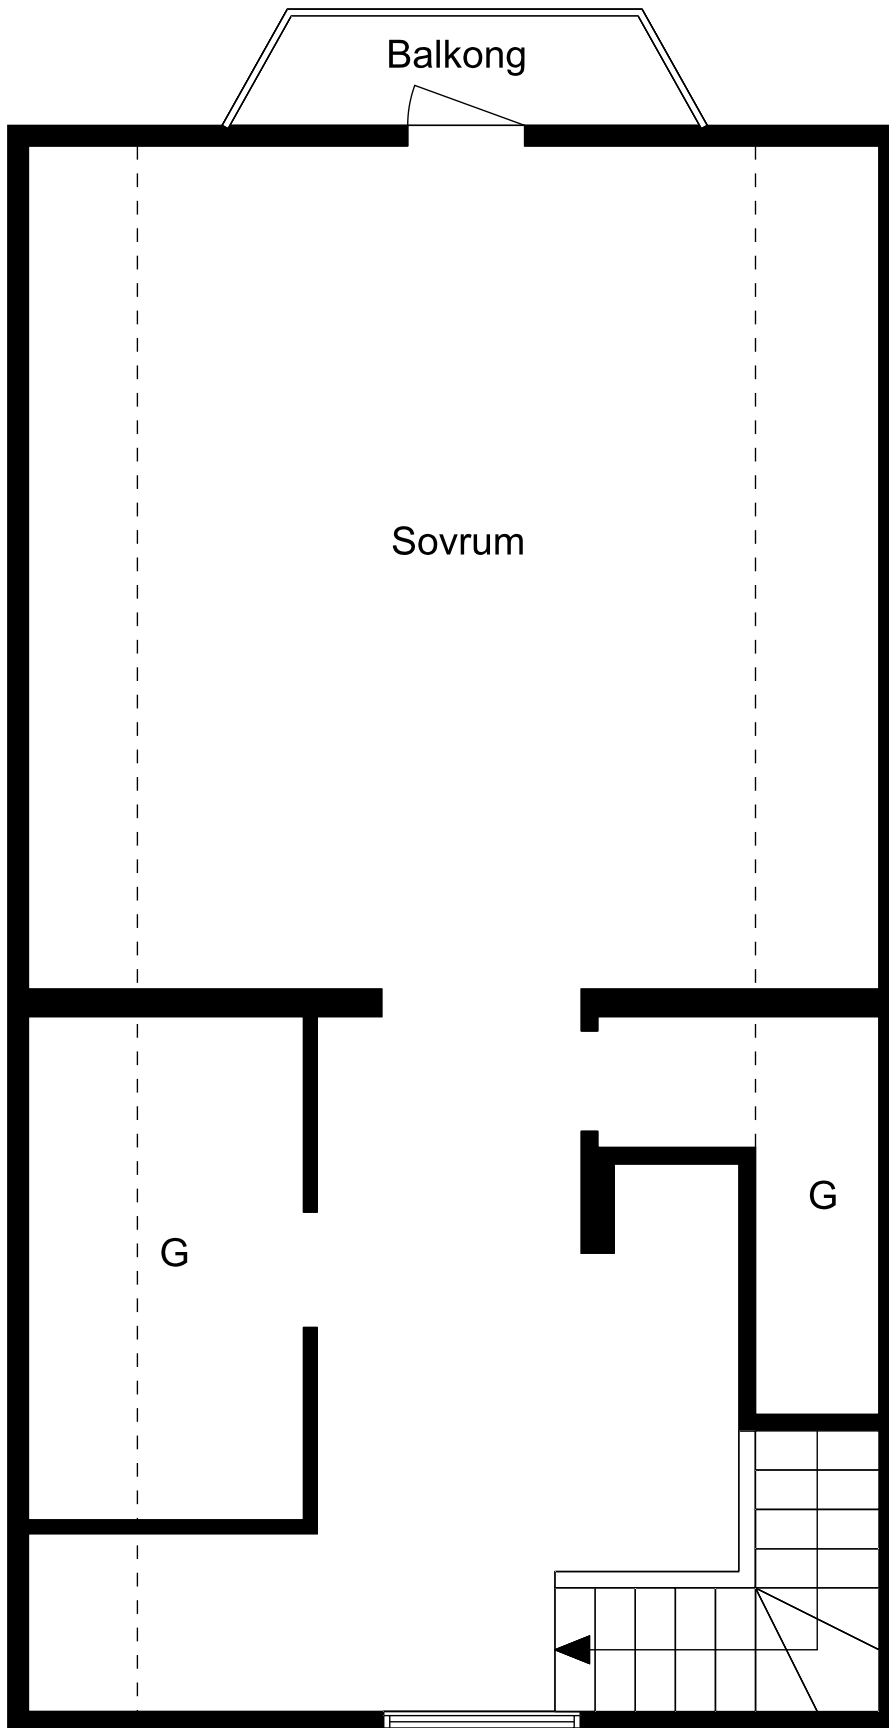

Detta är en enkel skiss.