



Affärslokal

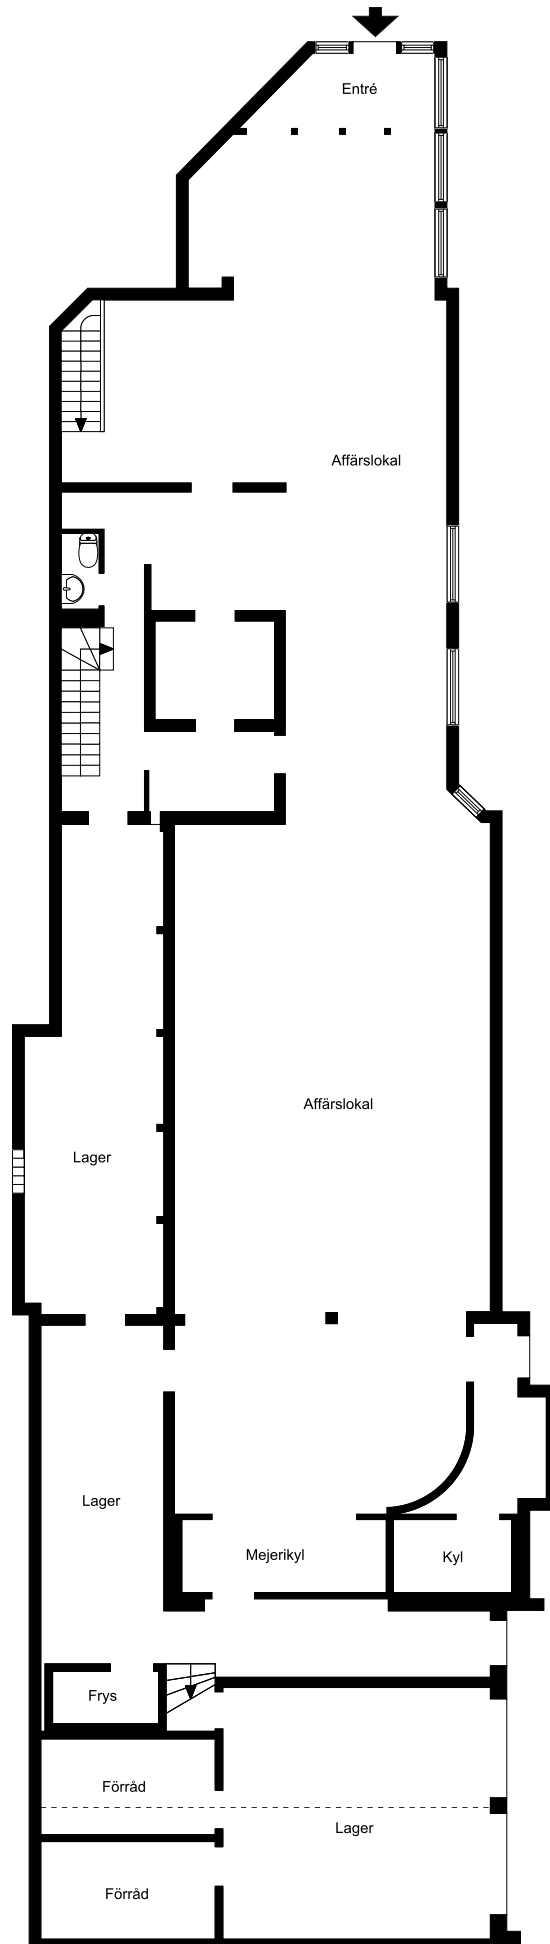

Ritningen är ej skalendig. Vissa avvikelser kan förekomma.

Lägenhet Ovanplan

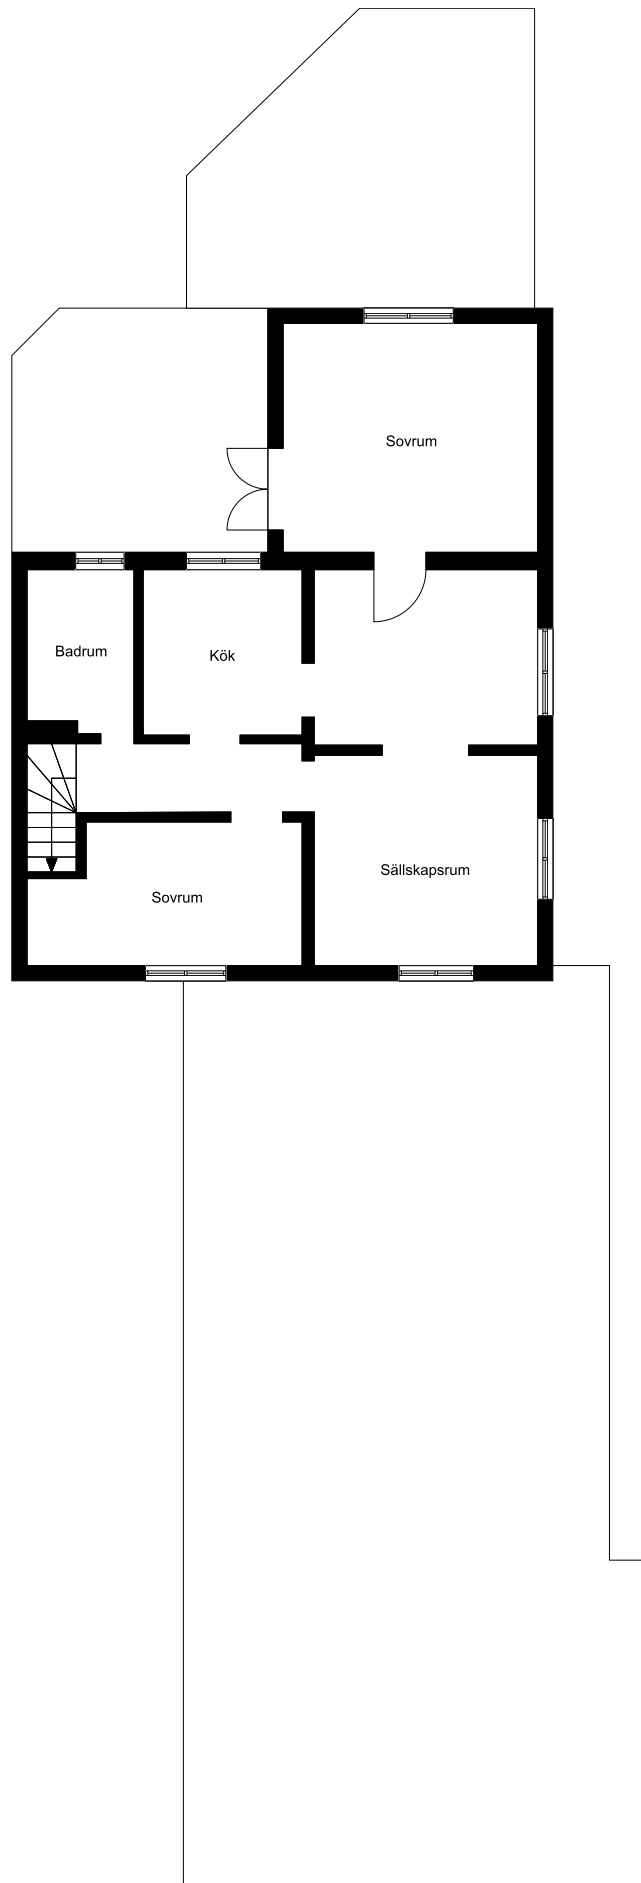

Ritningen är ej skalendig. Vissa avvikelser kan förekomma.