


Karta angående avstyckning från fastigheten K A R U P 21:5	Org. enhet N1	Dnr 105/69
	Upprättad år 1969 av: <i>Erik Skommar</i> Erik Skommar distriktslantmätare	
Socken O. Karup	Kommun Karup	
Län Halland	Skala 1:1000	0 10 20 30 40 50 60 meter

§ 714. År 1969 den 31 oktober blev den i enlighet med denna karta verkställda avstyckningsförrättning av överlantmätaren i Hallands län fastställd, betyggar

På ämbetets vägnar:
Tony Örtengren

Avstyckningsbeskrivning:

litt	ägoslag	areal, hektar
A	äker	0,1077 <i>21:8</i>
B	"	0,1146 <i>21:9</i>
C	"	0,1150 <i>21:10</i>
D	"	0,1011 <i>21:11</i>
E	"	0,1015 <i>21:12</i>
F	"	0,1000 <i>21:13</i>

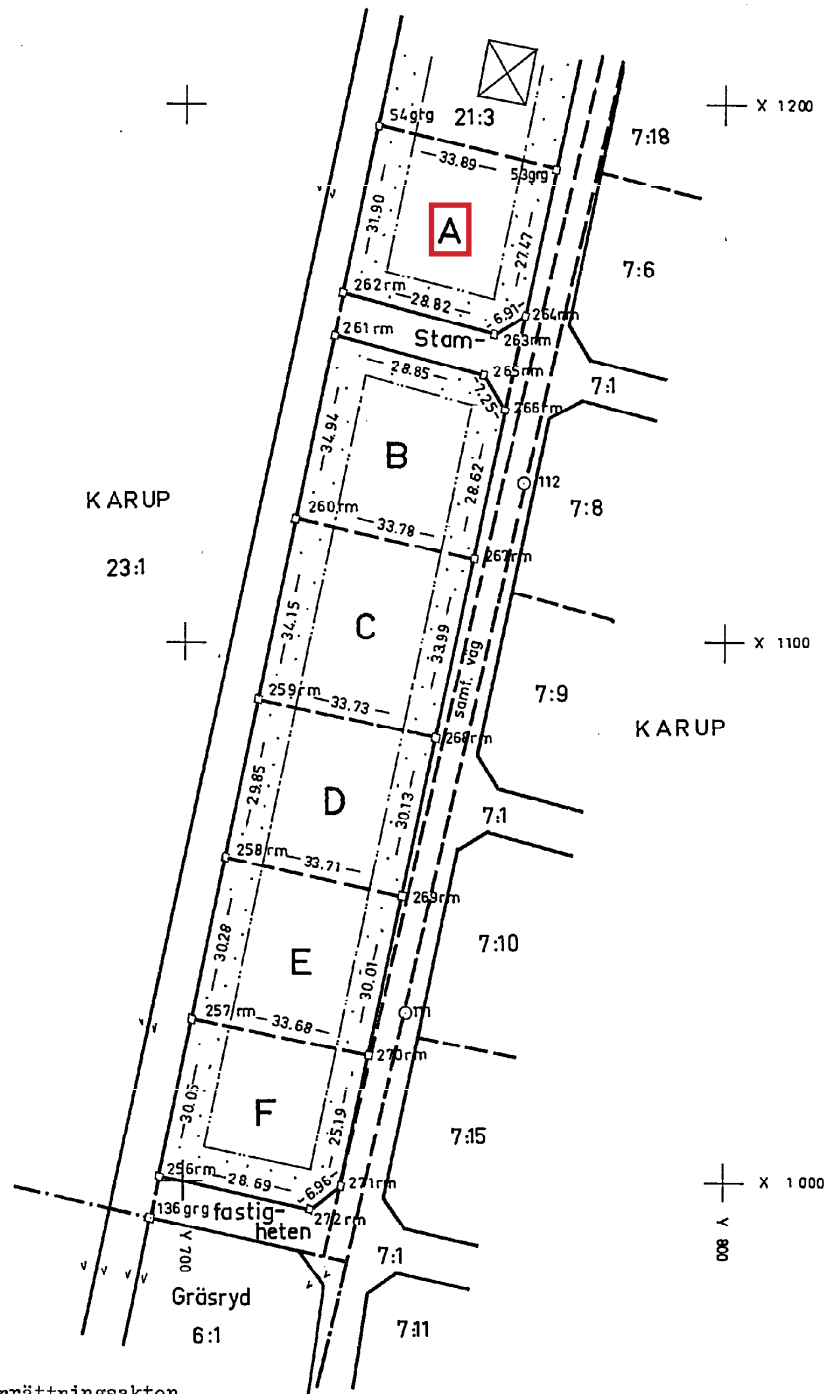

Nyttillkomna gränser:
262-263-264, 261-265-266,
260-267, 259-268, 258-269,
257-270, 256-272-271.

Koordinatförteckning bilagd förrättningsakten.
Arkivnummer m m

Mätning	Koord ber	Areal ber	Kostering	Ritning
<i>QDS</i>	<i>QDS</i>	<i>JK</i>	<i>6.02</i>	<i>JK</i>

11-ÖKA-960

Lantmäteriet BI 0340. 5000. 68. SRA 90336