



Entréplan

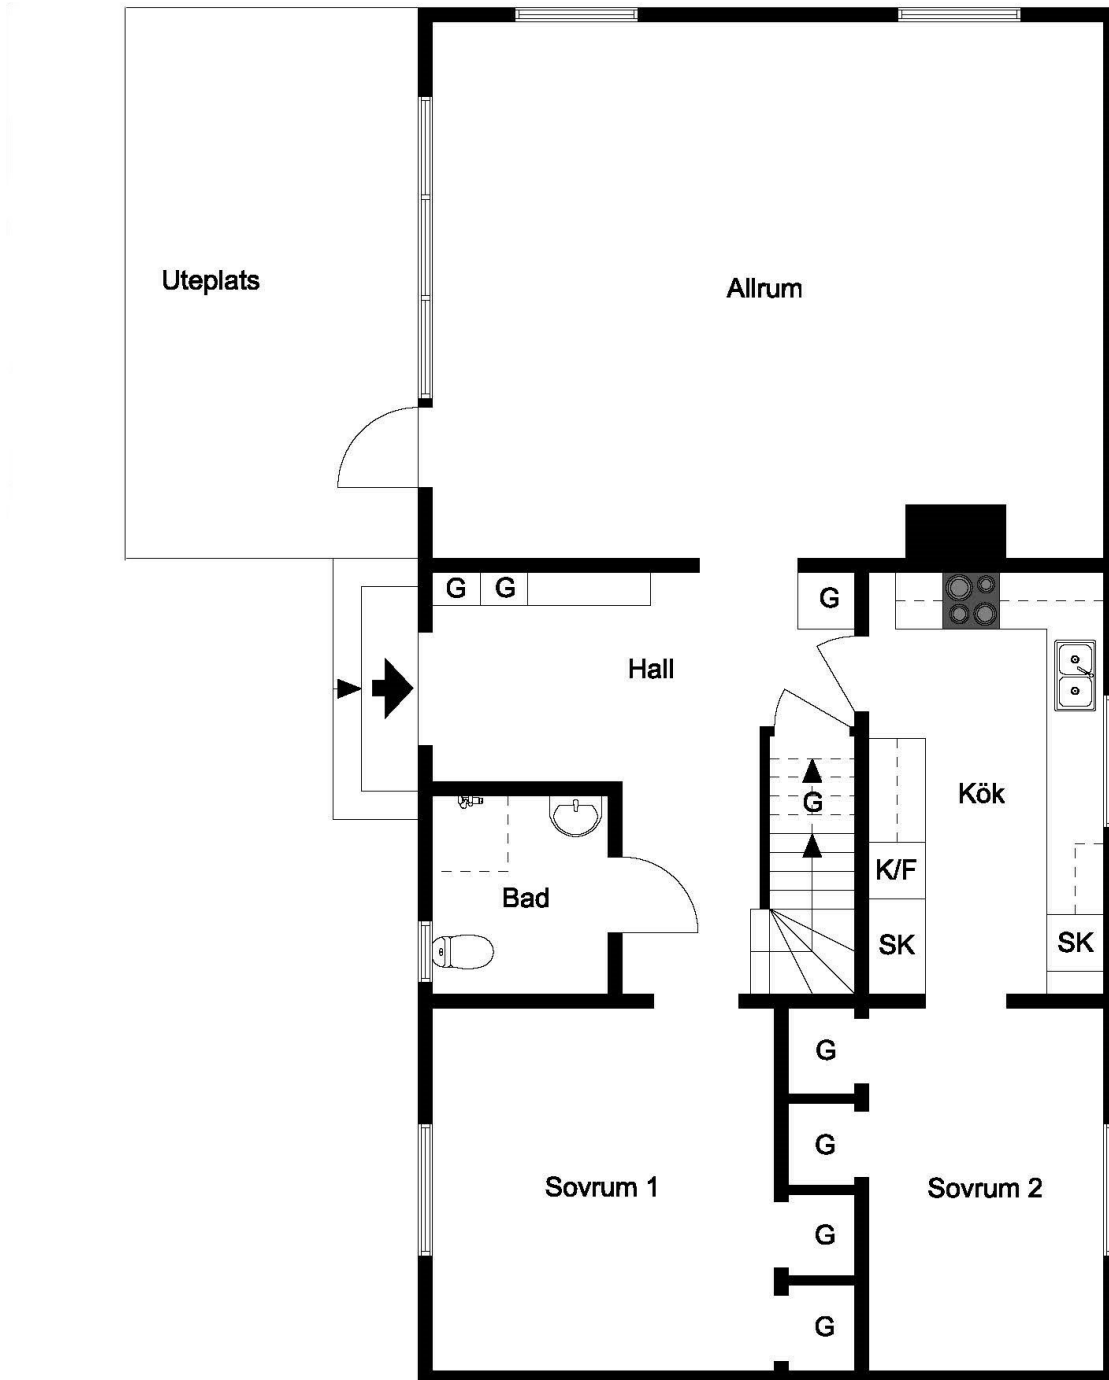

Ritningen är ej skalenlig. Vissa avvikelser kan förekomma.

Överplan

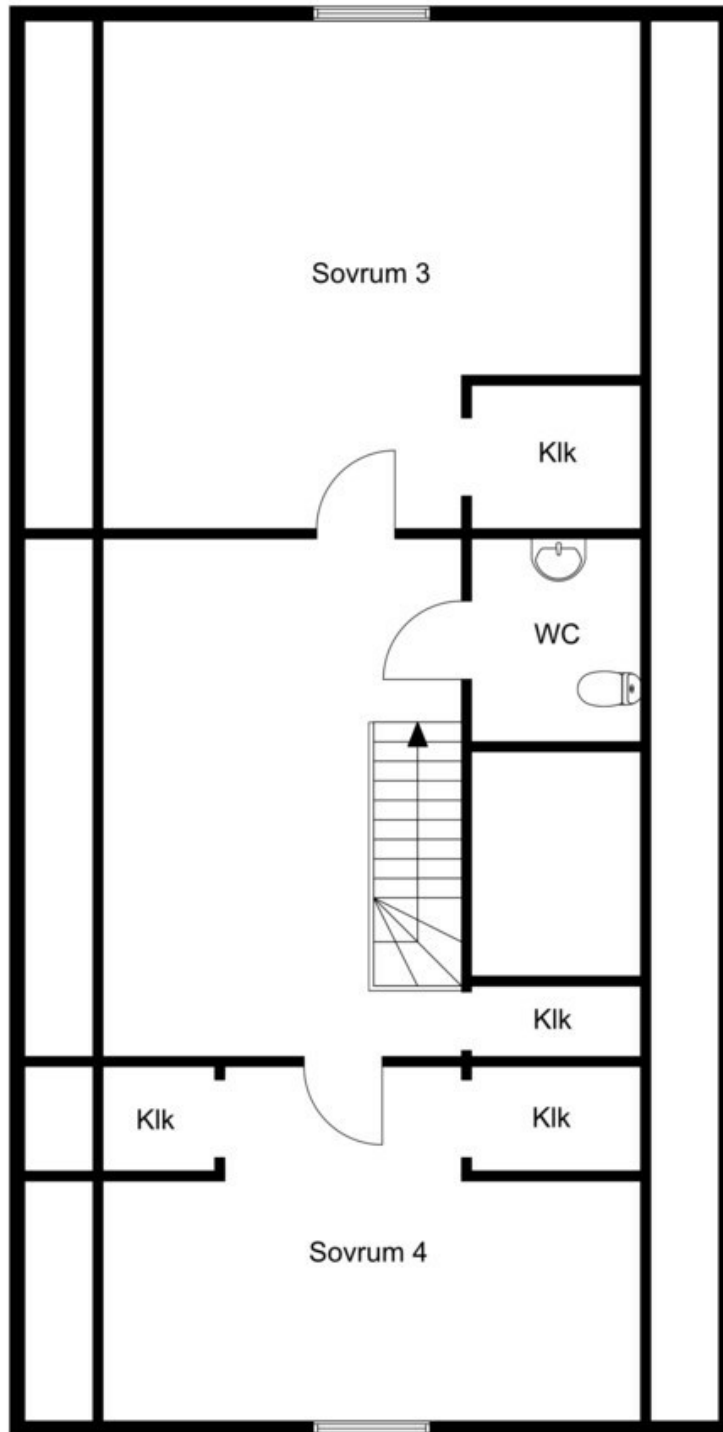

Ritningen är ej skalendig. Vissa avvikelser kan förekomma.