



## Entréplan

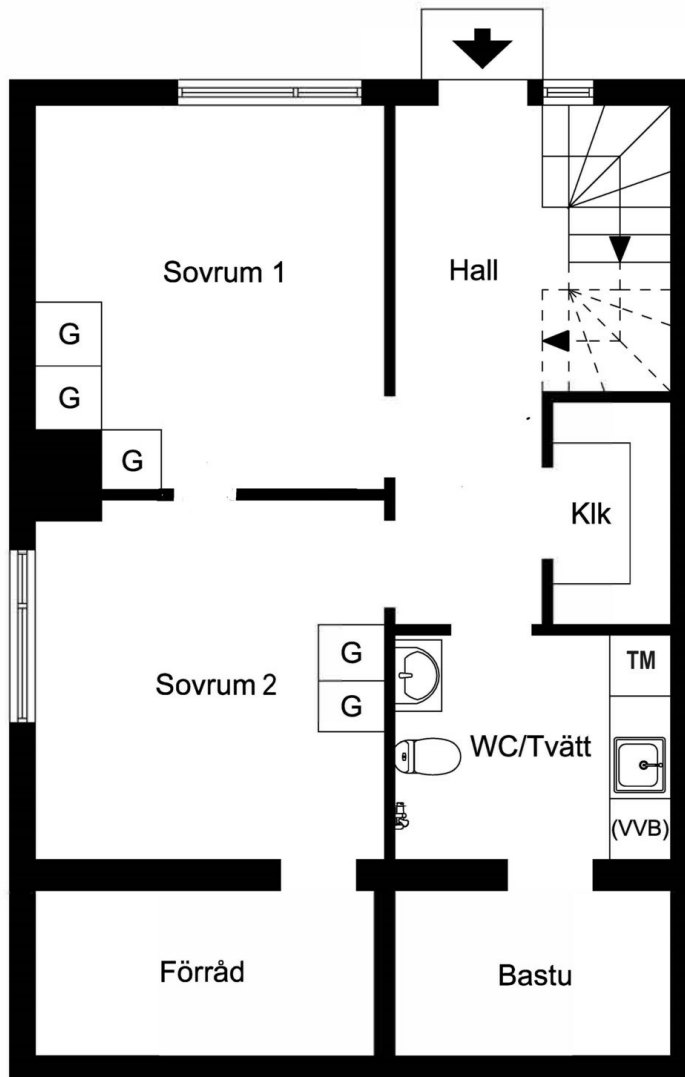

Ritningen är ej skalendig. Vissa avvikelser kan förekomma.

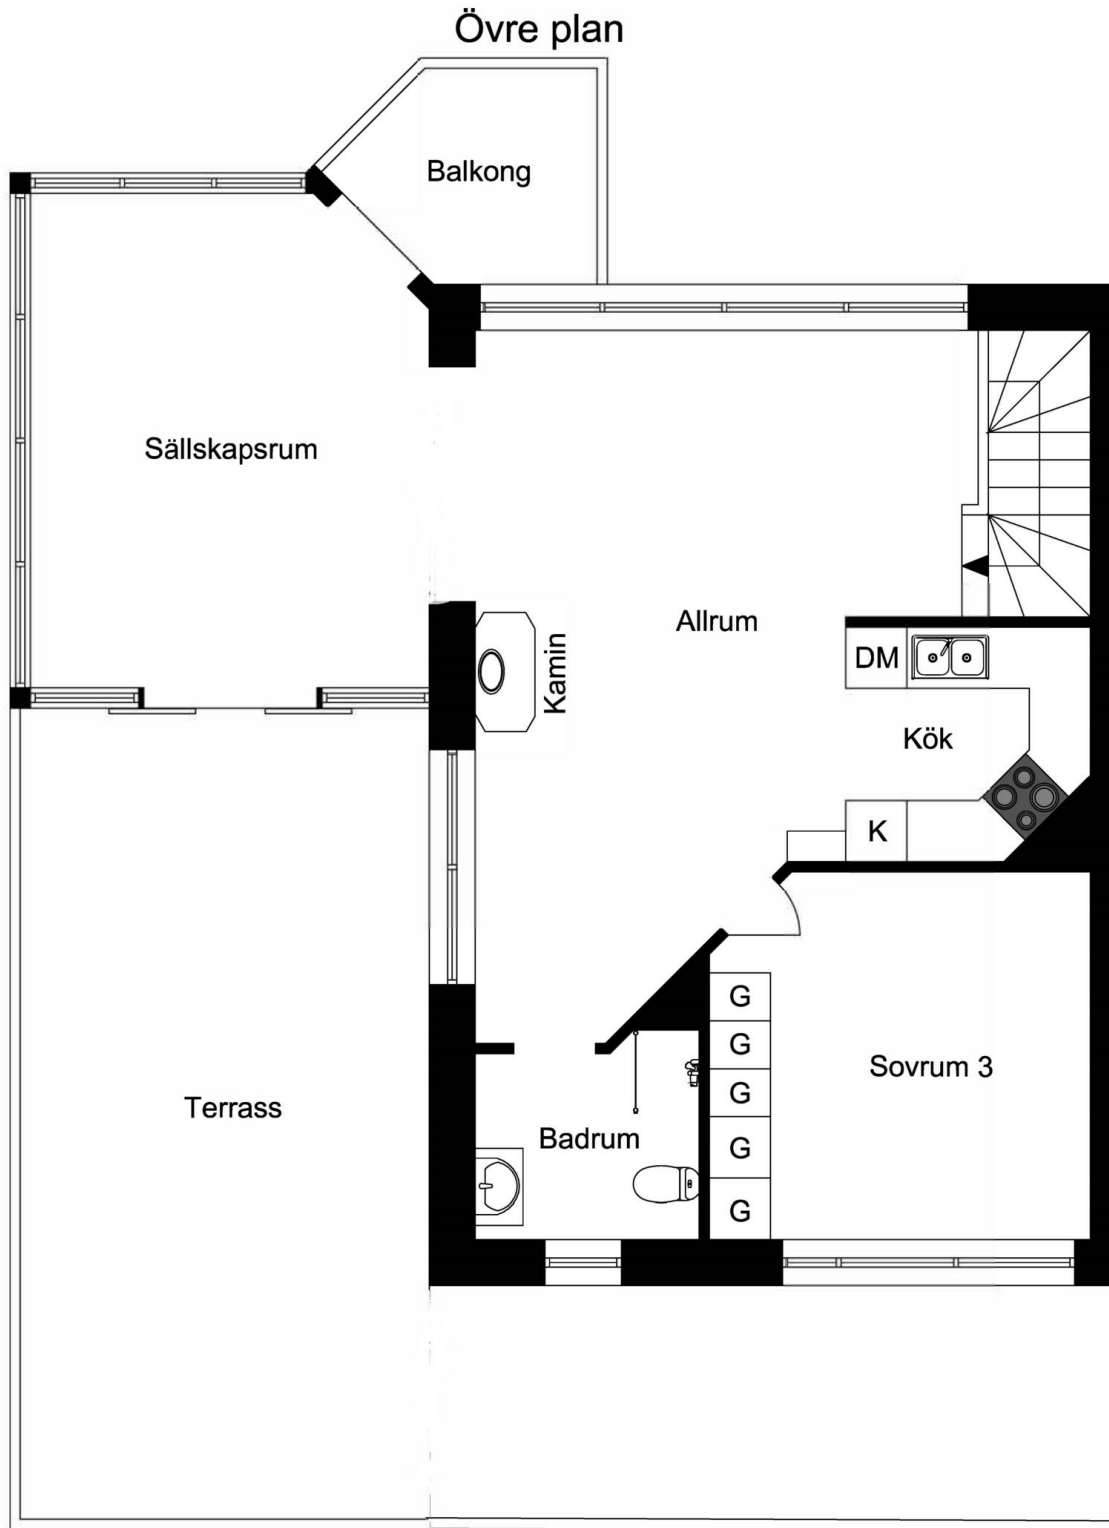

Ritningen är ej skalenlig. Vissa avvikelser kan förekomma.