



Entréplan

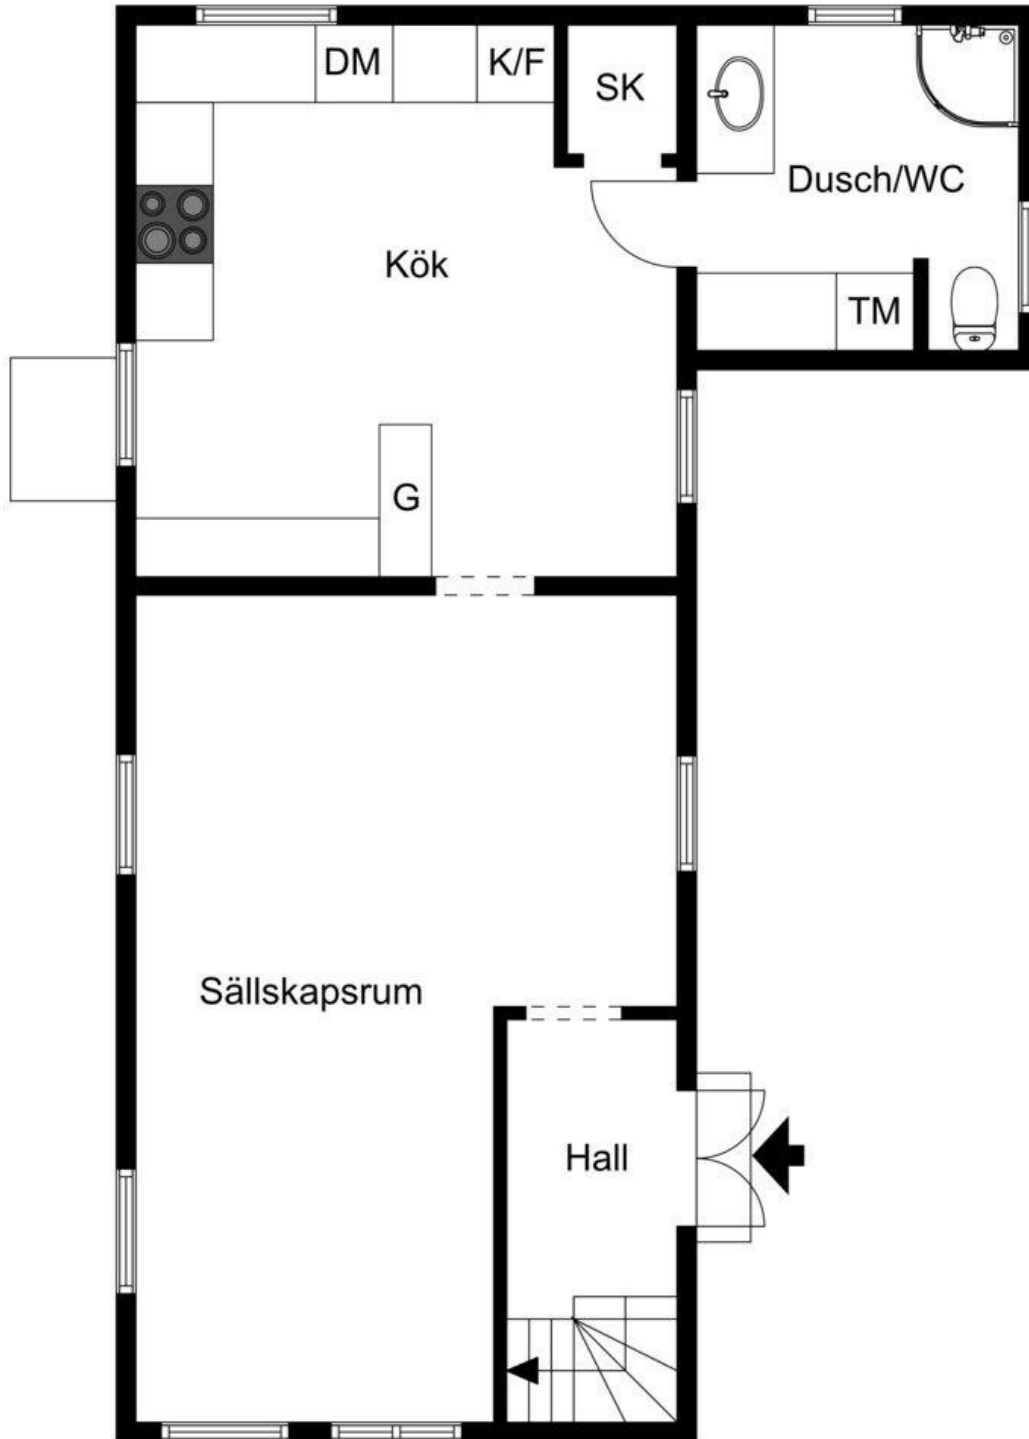


Ritningen är ej skalenlig. Vissa avvikelser kan förekomma.

Ovanplan

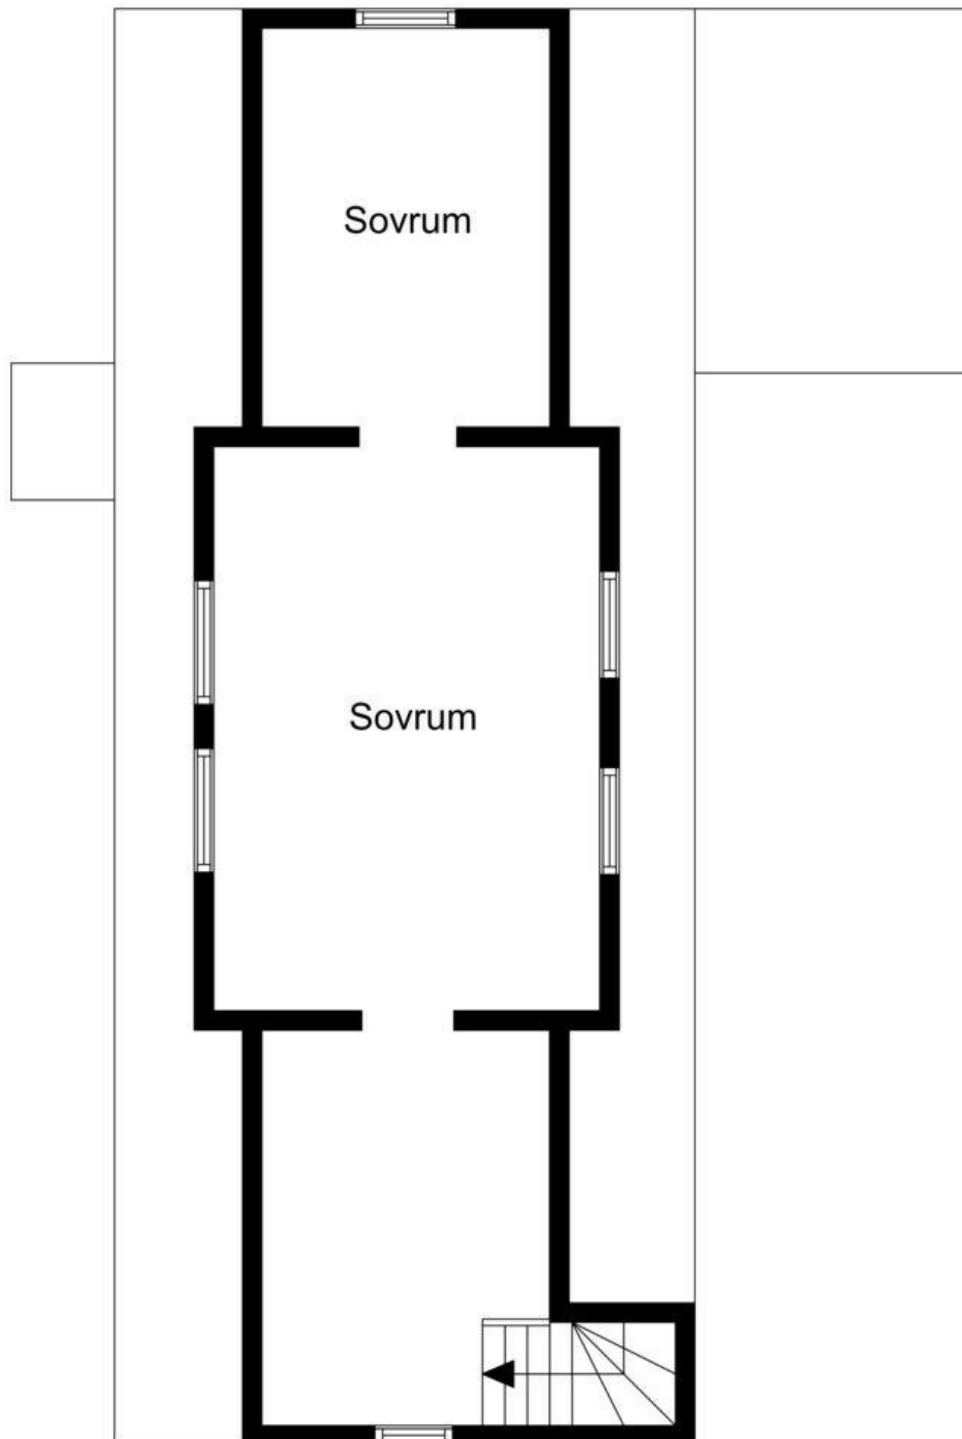


Ritningen är ej skalendig. Vissa avvikelser kan förekomma.

Gäststuga, entréplan

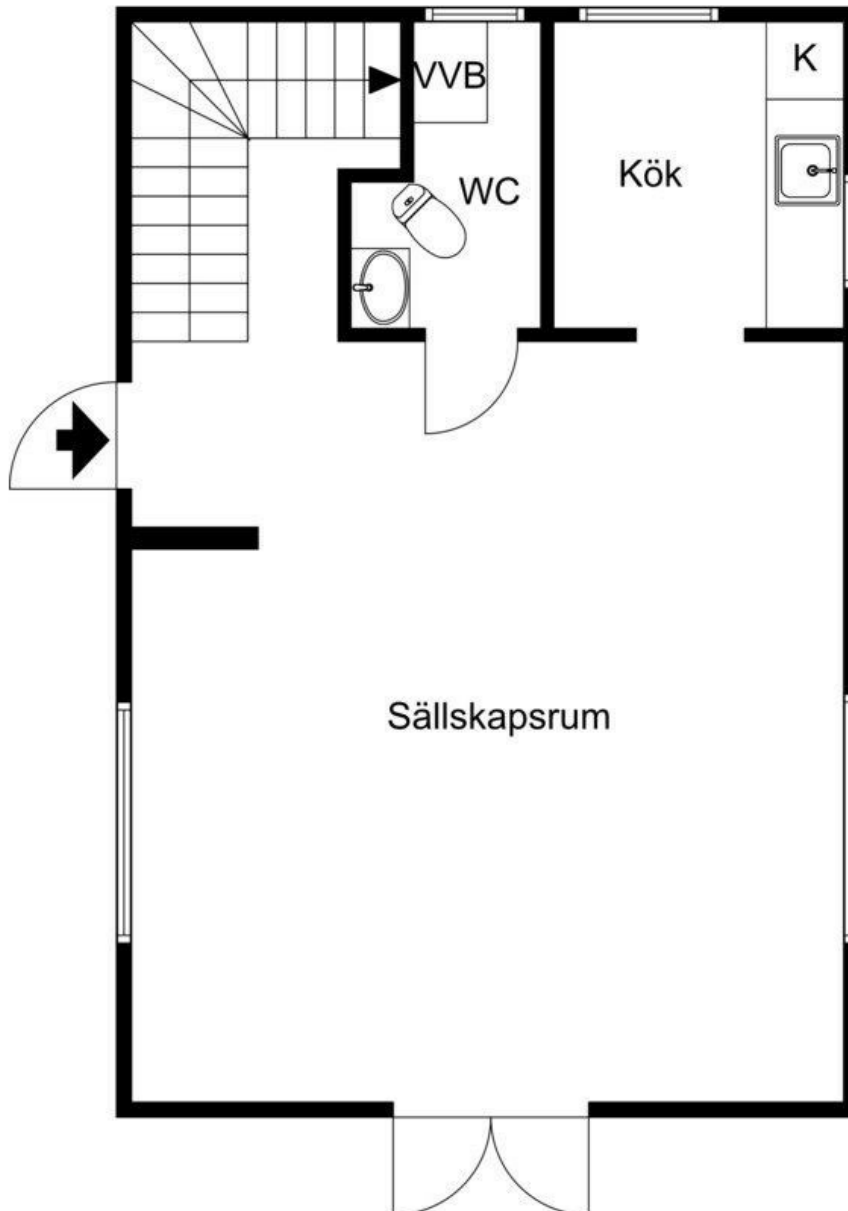

Ritningen är ej skalendig. Vissa avvikelser kan förekomma.

Gäststuga, ovanplan

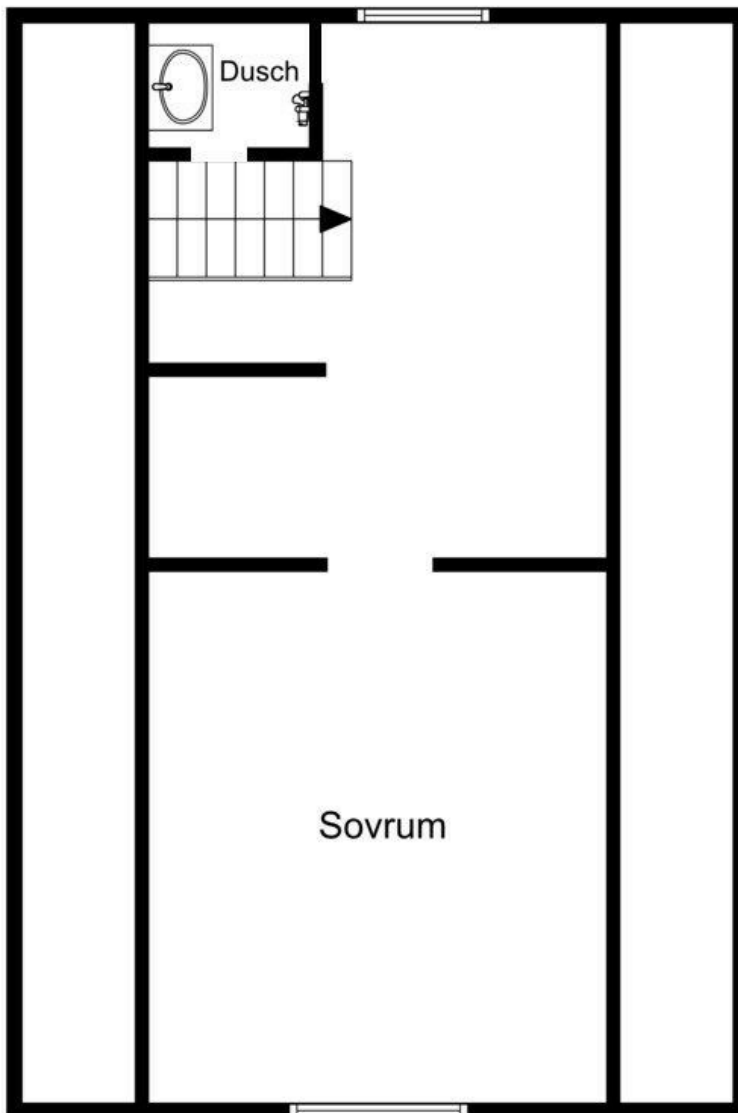

Ritningen är ej skalendig. Vissa avvikelser kan förekomma.