

SD 2.11/71

366/72

Båstad

14-8-68


00955.2

### Förslag

till tomtindelning för  
kvarteret BYGDEN  
i Båstads köping, Kristianstads län  
upprättat år 1970 av

*Bengt Wahlström*

Bengt Wahlström  
Lantmätare  
Mättningsman

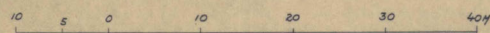

Skala 1:400

Koordinatfärdteckning - se handlingarna.


Tillhör byggnadsnämndens i Båstads  
köping beslut den 1970 §  
betygar

Nr. 14-8-68-11  
Kv. Bysten  
har lännsfullmäktige i Kristianstads  
län genom byggnadsnämndens beslut  
ratificerat detta tomtindelnings-  
förslag; betygat  
Kv. Björnsens vägar:

*Erik Kinnick*

Erik Kinnick

Dnr 33/68

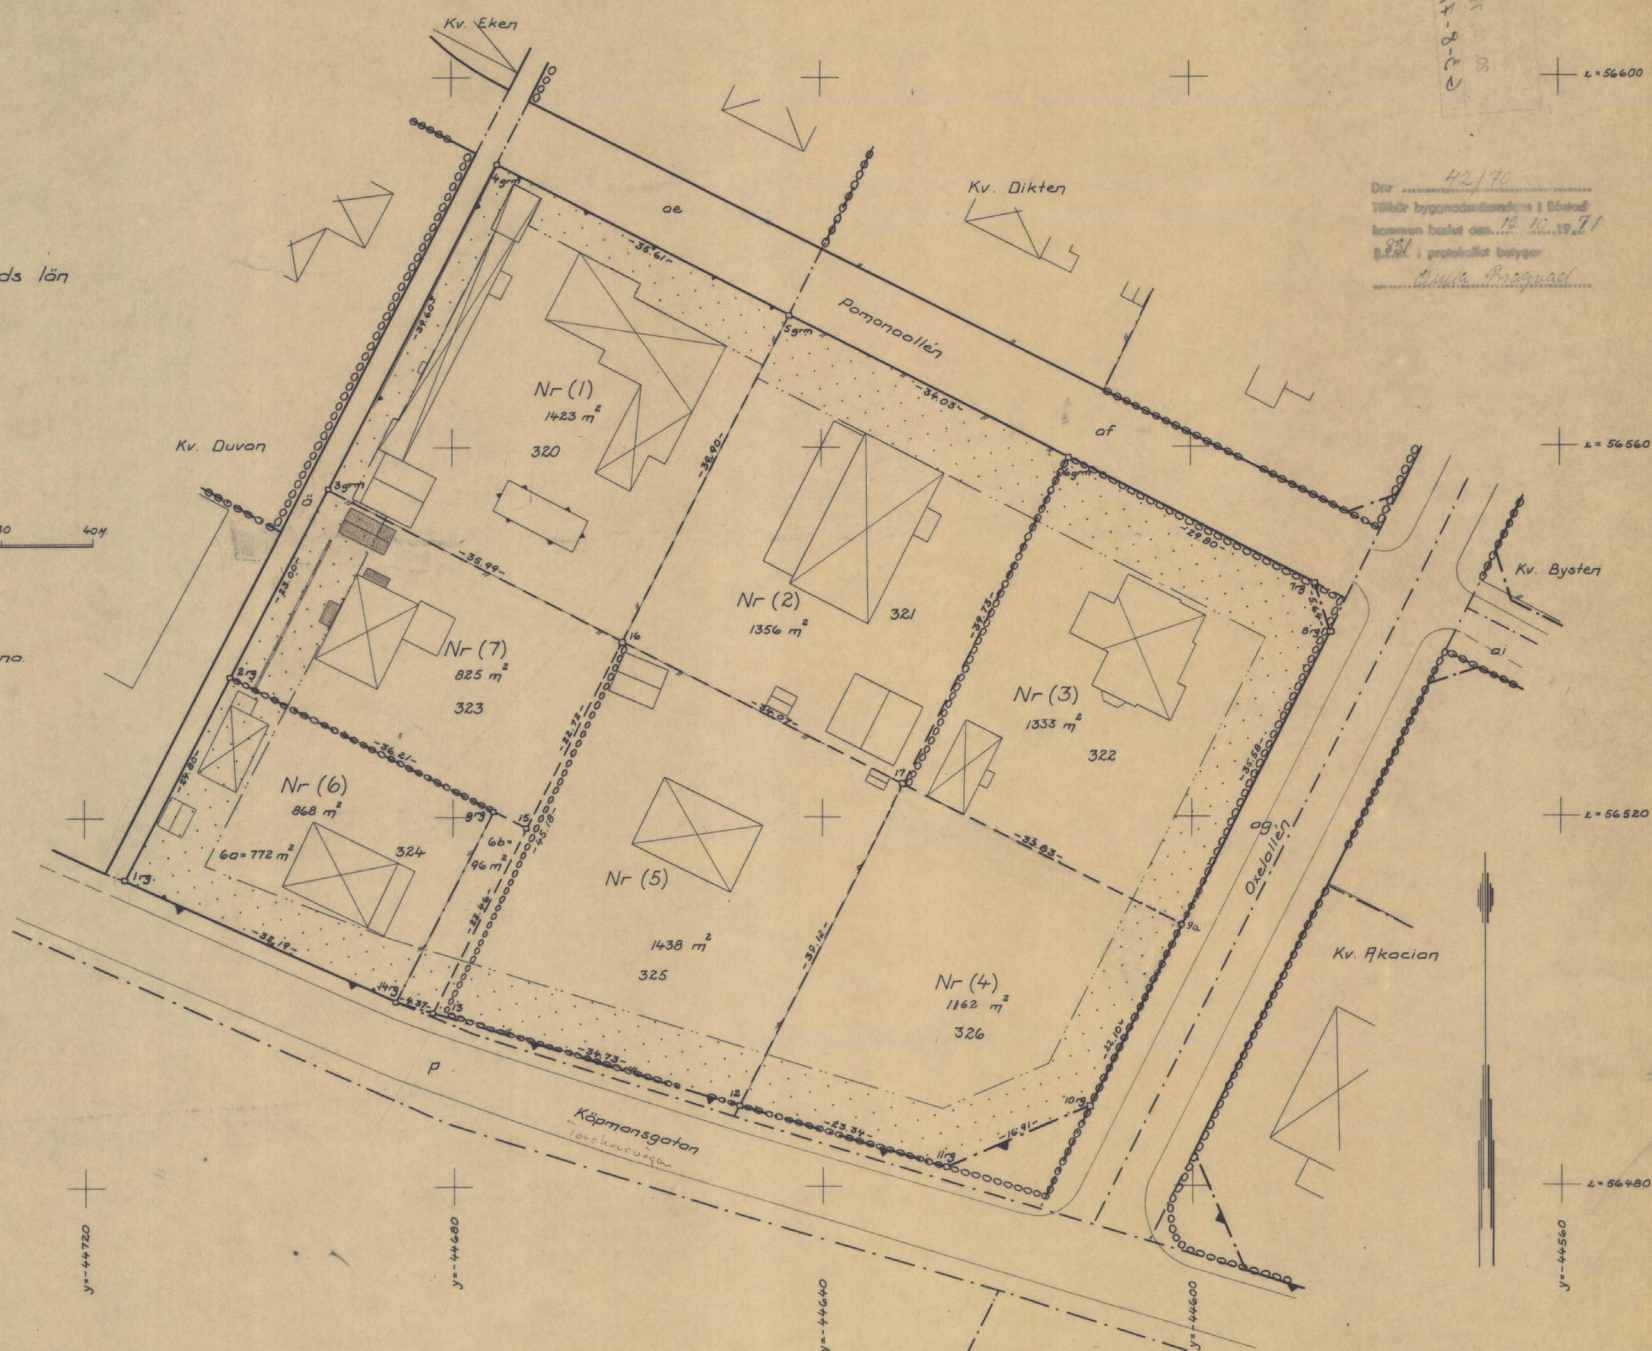

Dnr 42/70  
Tillhör byggnadsnämndens i Båstad  
län genom beslut den 1970 §  
betygar i protokollet betygat  
*Svenn Magnusson*

z = 56560

z = 56520

z = 56480

y = 44720

y = 44680

y = 44640

y = 44600

y = 44560

Båstad

366/72