


# Entréplan

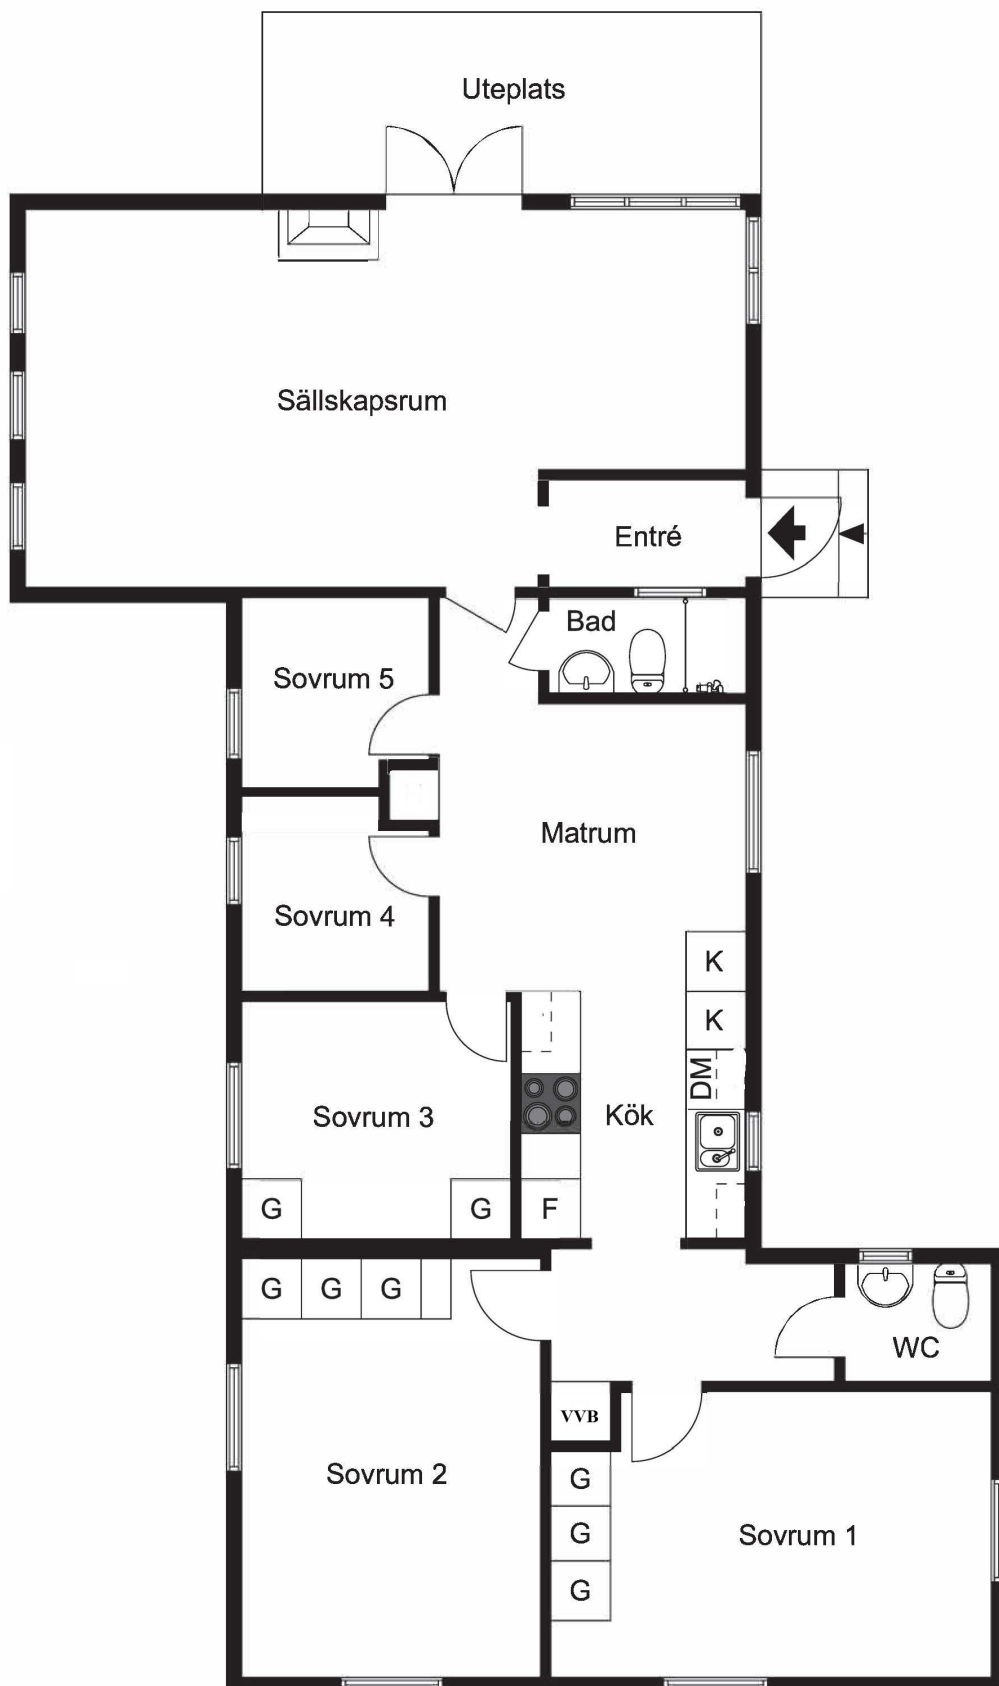

Ritningen är ej skalendig. Vissa avvikelser kan förekomma.