

Karta till grund för avstyckning från Segelstorp 3:30

Org. enhet L 5 Dnr 37/67
 Upprättad år 1967 av:
Gunnar Andersson

Socken Grevie Kommun Förslövsholms
 Län Kristianstads Skala 1:1000

lantmätare. *S.O. Sjögren*

Beteckning å kartan	Areal hektar	R N:r
Baa tomt, avr. jord	0.1674	368
Bab " " "	0.1723	369
Bac " " "	0.1730	370

Servitut:
 Med vart och ett av de avstyckade områdena litt. Baa, Bab och Bac följer rätt att för utfart använda området litt. a på stamfastigheten norrut fram till väg nr L 535, som är allmänlig befaren och till vars väghållning statsbidrag utgår.


Koordinatförteckning:

Pkt	mark	x	y
203	rg	48045.47	50444.67
203	rm	101.55	411.17
204	rg	150.92	381.68
1	rg	177.66	373.76
2	rg	196.87	408.90
3	rg	160.09	428.89
4	rg	122.17	449.50
5	rg	083.98	470.26
6	rg	065.02	435.01
7	rg	103.05	414.55
8	rg	140.95	393.80

Koordinatsystem: 5°0 W 62.

Planbeteckningarna hänför sig till föreliggande förslag till byggnadsplan för Segelstorpsstrand och Ängelbäcksstrand.

Vid förrättningen nyttillkomna gränser sträckorna 1 - 2 - 3 - 4 - 5 - 6 - 7 - 8 - 1, 3 - 8, 4 - 7.

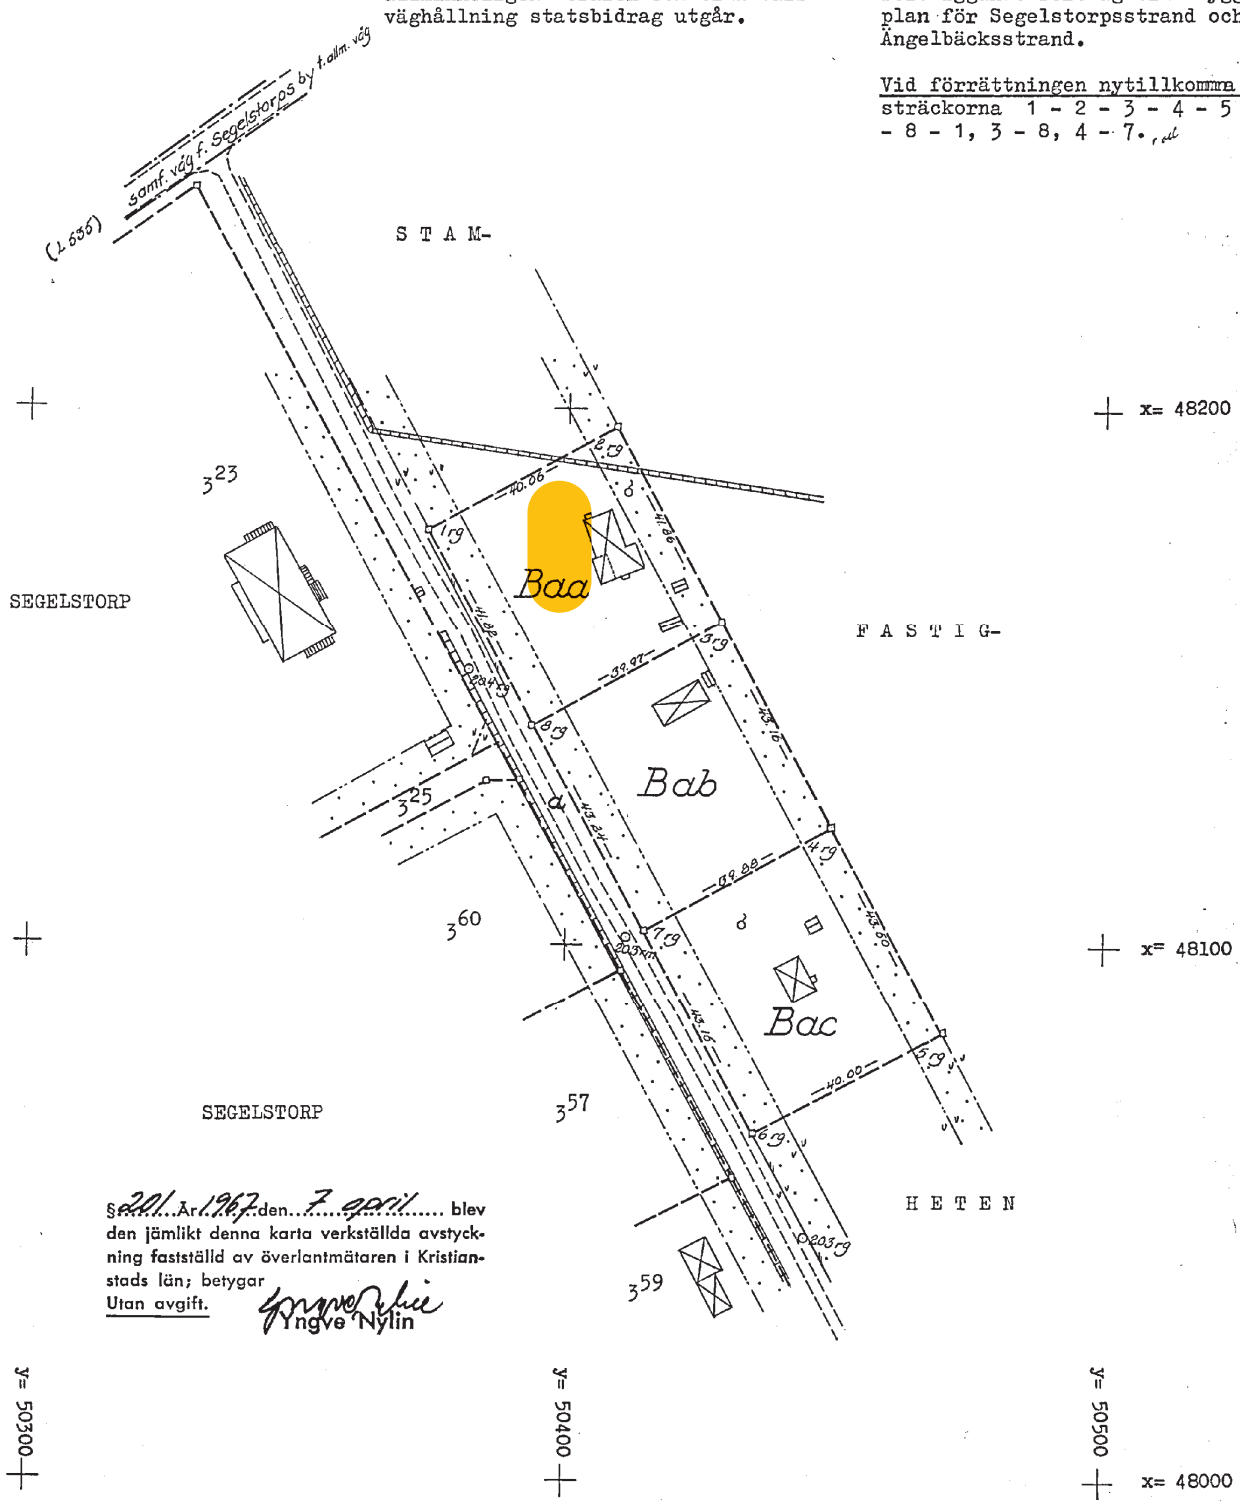

201. År 1967 den 7 april blev den jämlikt denna karta verkställda avstyckning fastställd av överlantmätaren i Kristianstads län; betygar Utan avgift.
Gunnar Nylin
 Yngve Nylin

Lantmätare: BI 0339, 5 000-66, SRA 61715

Arkivnummer m m

Signum:	Målning	Koord ber	Areal ber	Kartkring	Ritning
					95

11-GRE-810