



Entréplan

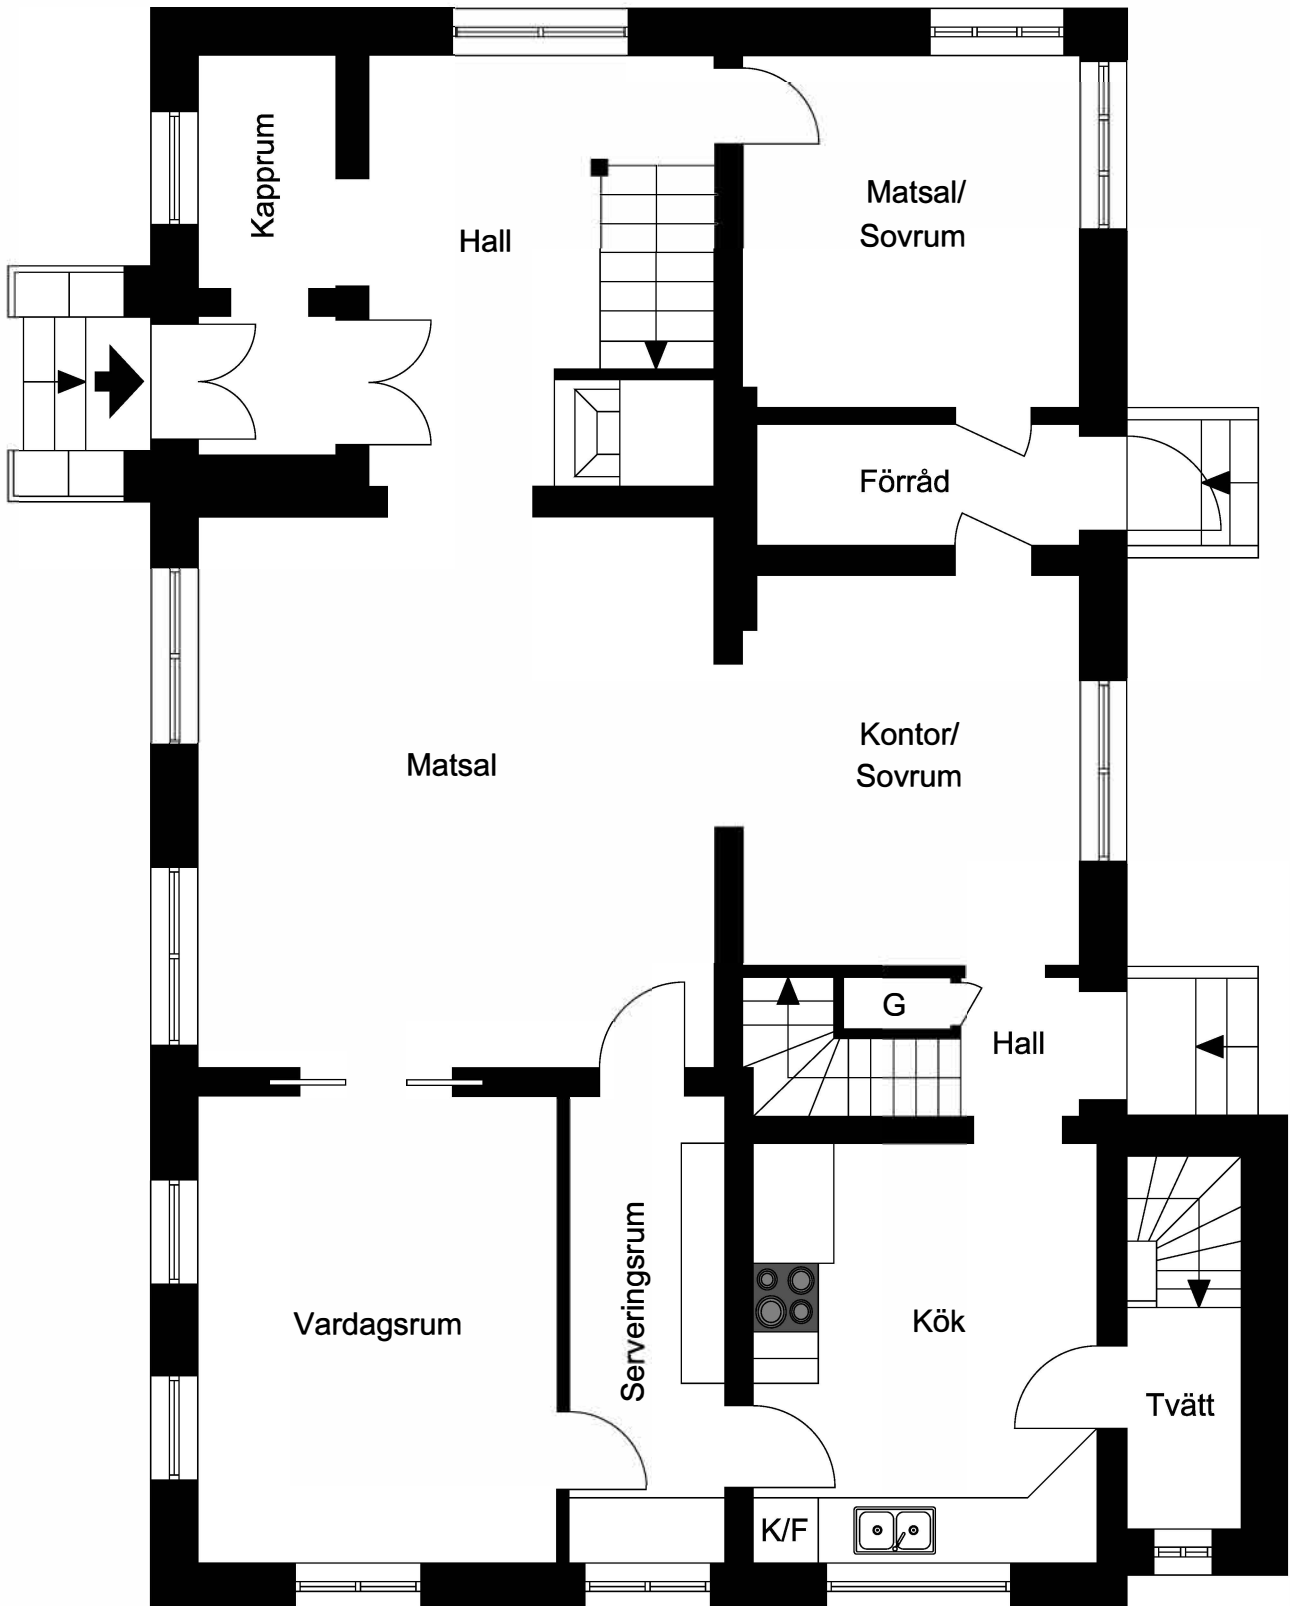

Ritningen är en enkel skiss över planlösningen. Avvikelse förekommer.

Ovanplan

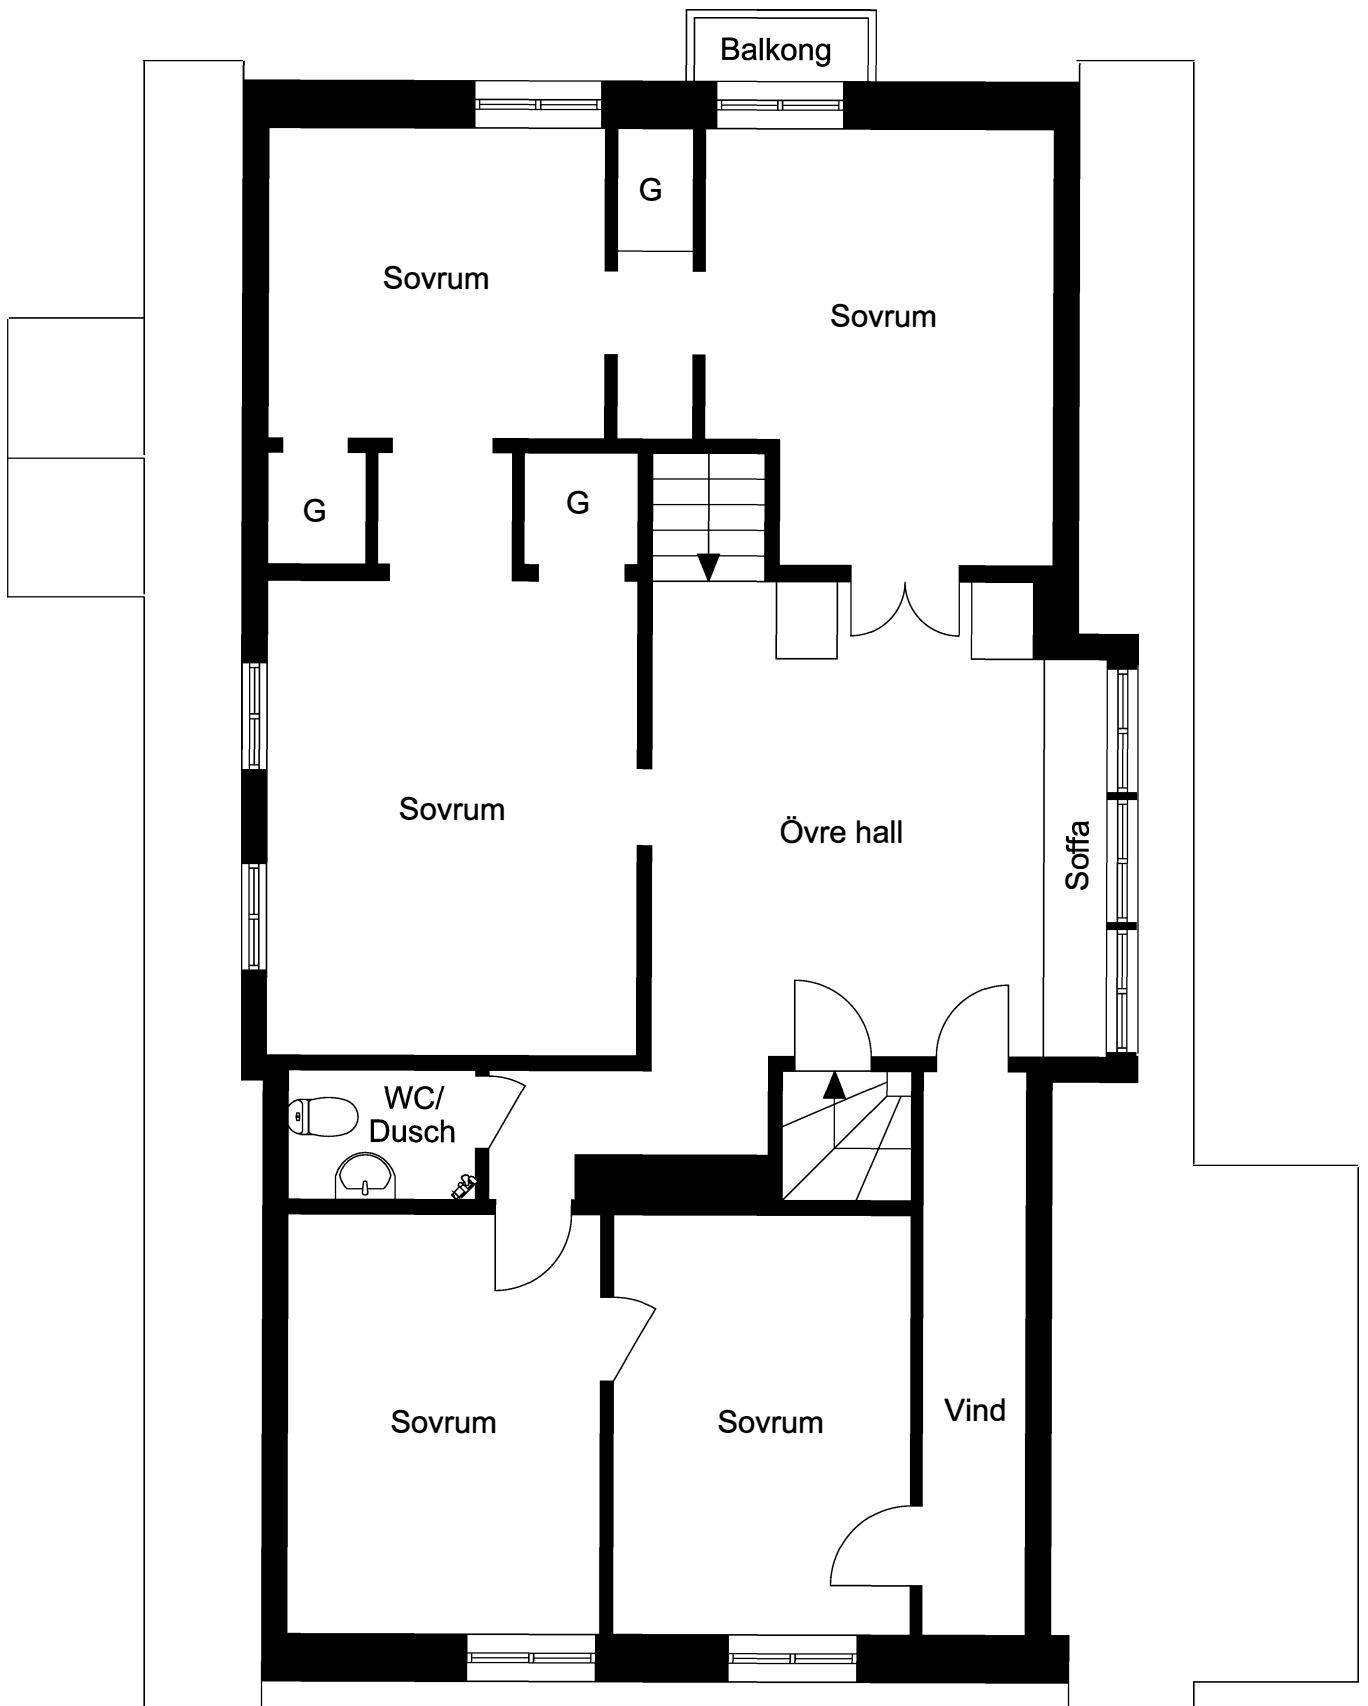

Ritningen är en enkel skiss över planlösningen. Avvikelse förekommer.