



Entréplan

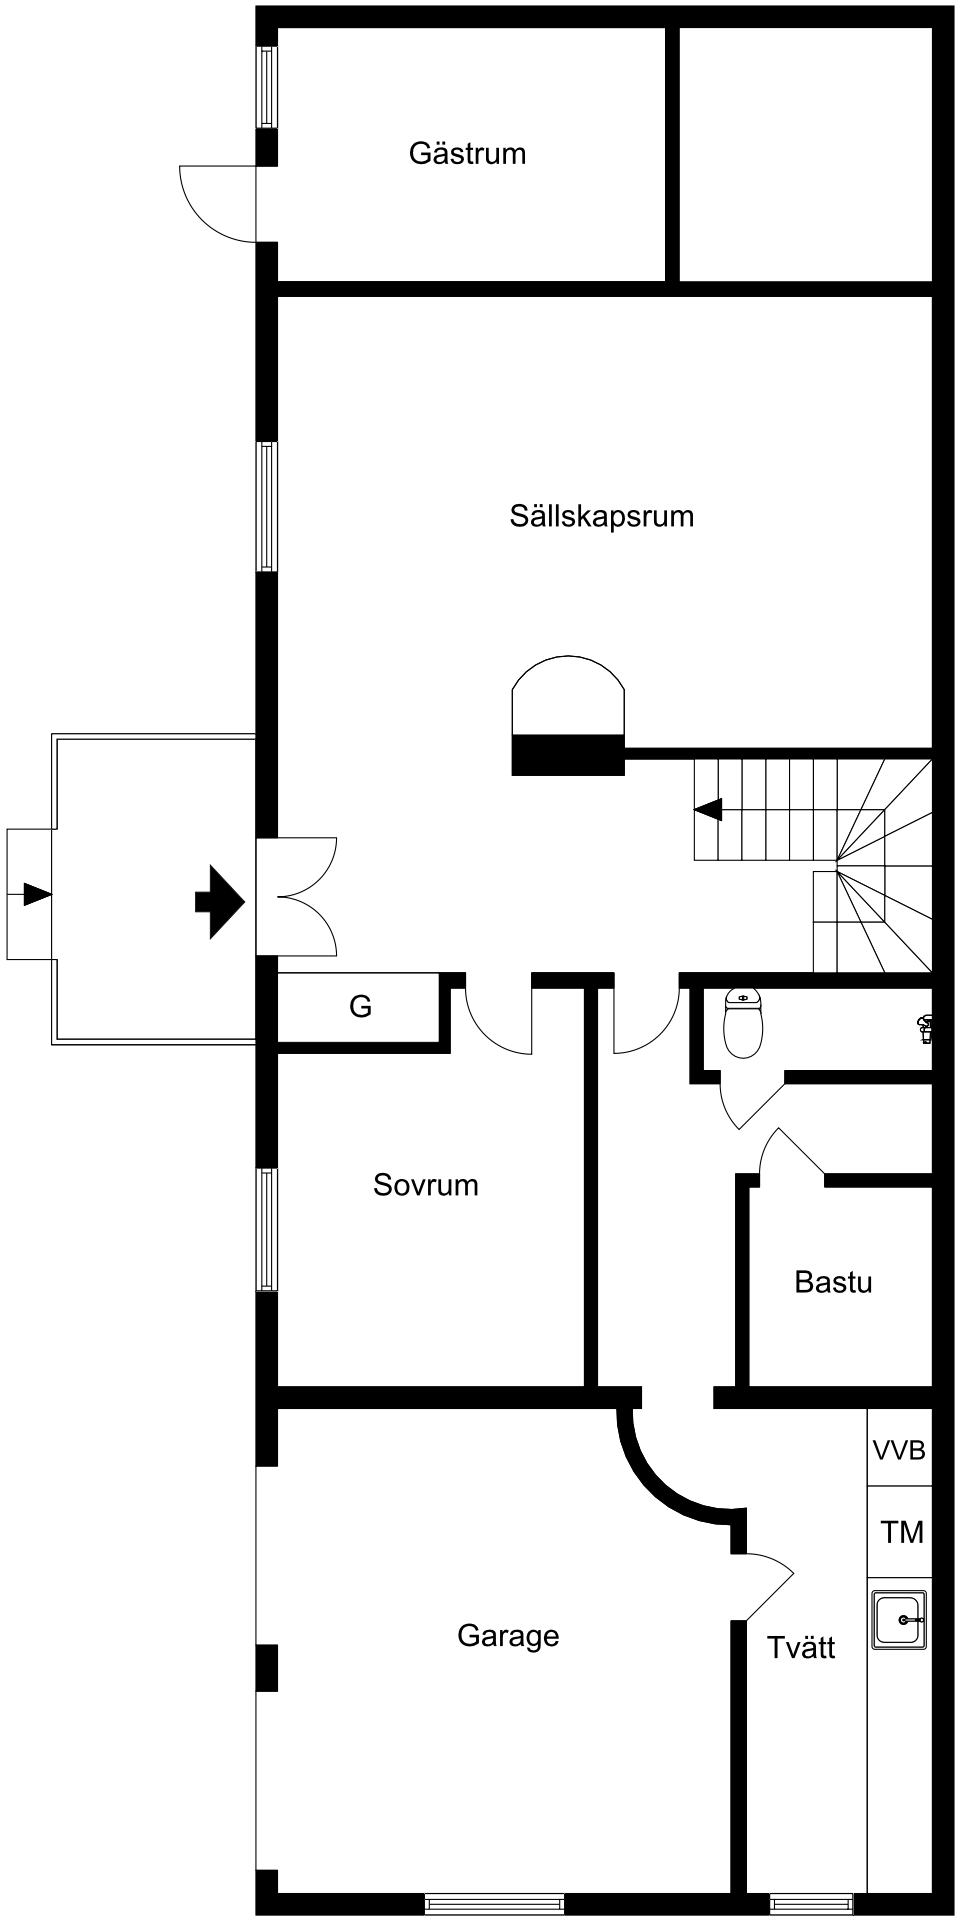


Ritningen är ej skalenlig. Vissa avvikelser kan förekomma.

Ovan plan

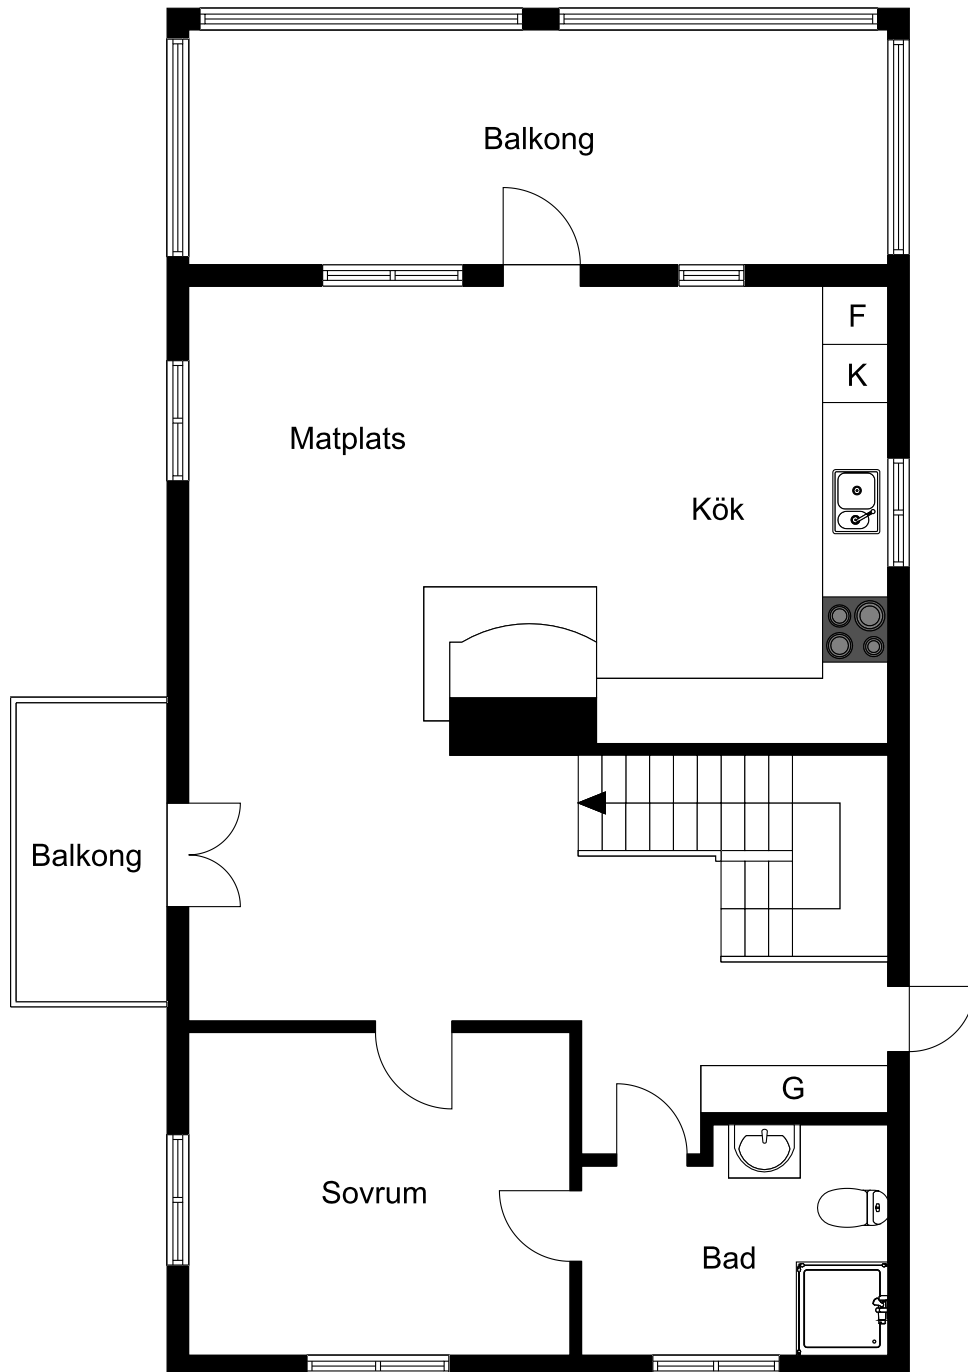

Ritningen är ej skalenlig. Vissa avvikelser kan förekomma.

Vindsplan

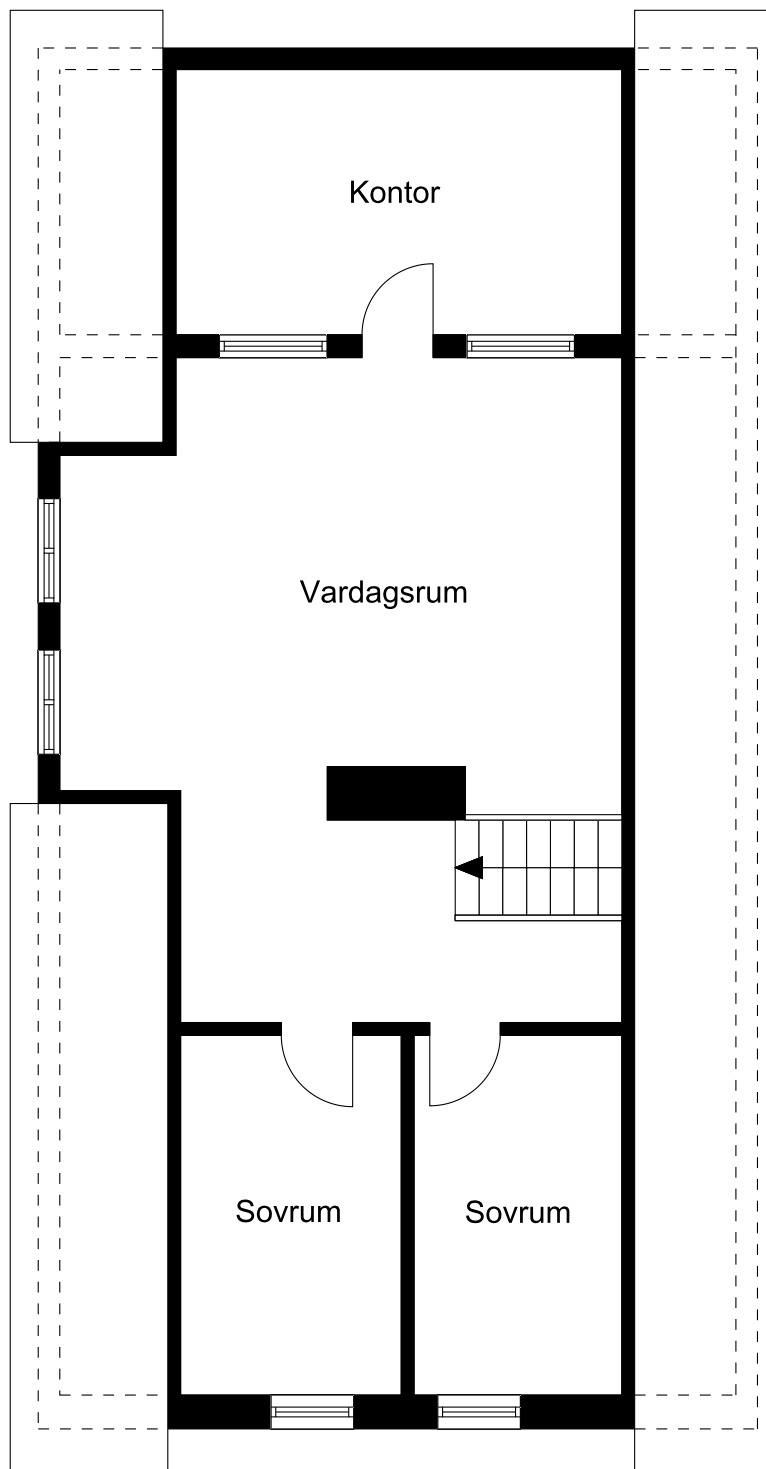

Ritningen är ej skalenlig. Vissa avvikelser kan förekomma.