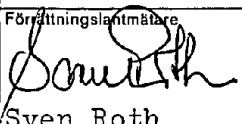


Ängelholms lantmäteridistrikt

1983

L5 143 82 6 KA

Ärende Avstyckning från Häljarp 2:9		Kommun Båstad		Län Kristianstad
Förämningslantmätare  Sven Roth		Registerområde Västra Karup		
		Registreringsbevis Registreringsdatum 1983-07-29 För fastighetsregistermyndigheten		
		Ägare, uppgifter till lokal skattemyndighet och andra anmärkningar		
Fastighet, område m m	Fig	Area hektar, m ² delarea	± ändring/ summa	

Lotten A = R.N:r 2:44

1477

FASTIGHETSRÄTTSLIG BESKRIVNING,
se vidare aktbil BEGösta Andersson
Högbergagatan 17
502 43 BORÅS


00-12

Byggnadsplan fastställd:
1965-04-01, akt 1144

Koordinatförteckning

Pkt	Mark	x	y
1	rm	1032,05	824,99
2	rm	1028,08	872,51
3	rm	1004,88	872,50
4	rm	999,65	867,60
5	rm	999,51	826,34
6	om	1032,11	824,30
7	om	999,51	825,34
2901	grg	998,16	867,47
2902	grg	1003,04	872,50
2911	grg	997,95	826,80

X=1100

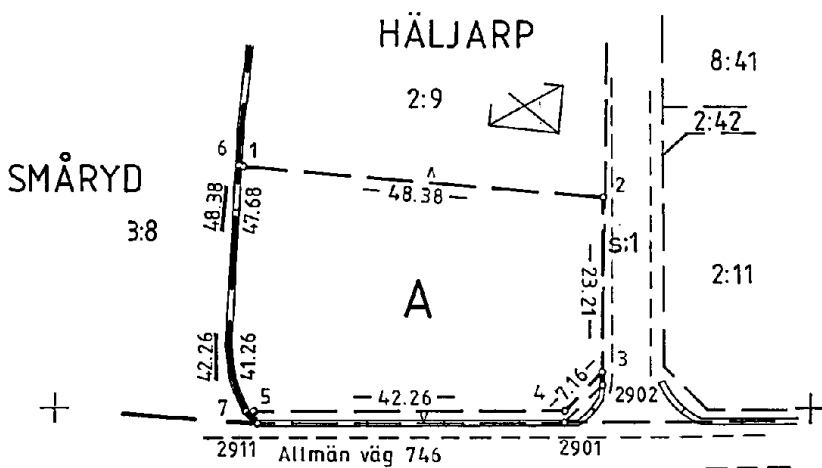

X=1000

Nyttillkomna gränser:

6 - 1 - 2 - 3 - 4 - 5 - 7

Y=800

Y=900

Framställd genom Nymätning	Skala 1:1000	Mätklass III	Koordinatsystem Häljarp 2:10
För det tekniska innehållet svarar	Reg karta, lägesangivning Fk 042 12: 67, 68	Beteckningsstandard TFA 4.6B:5	

Mätning Beräkning Kartering Ritn redigering

608

4

4

4

Båstad 1168 -49