



Hus 1

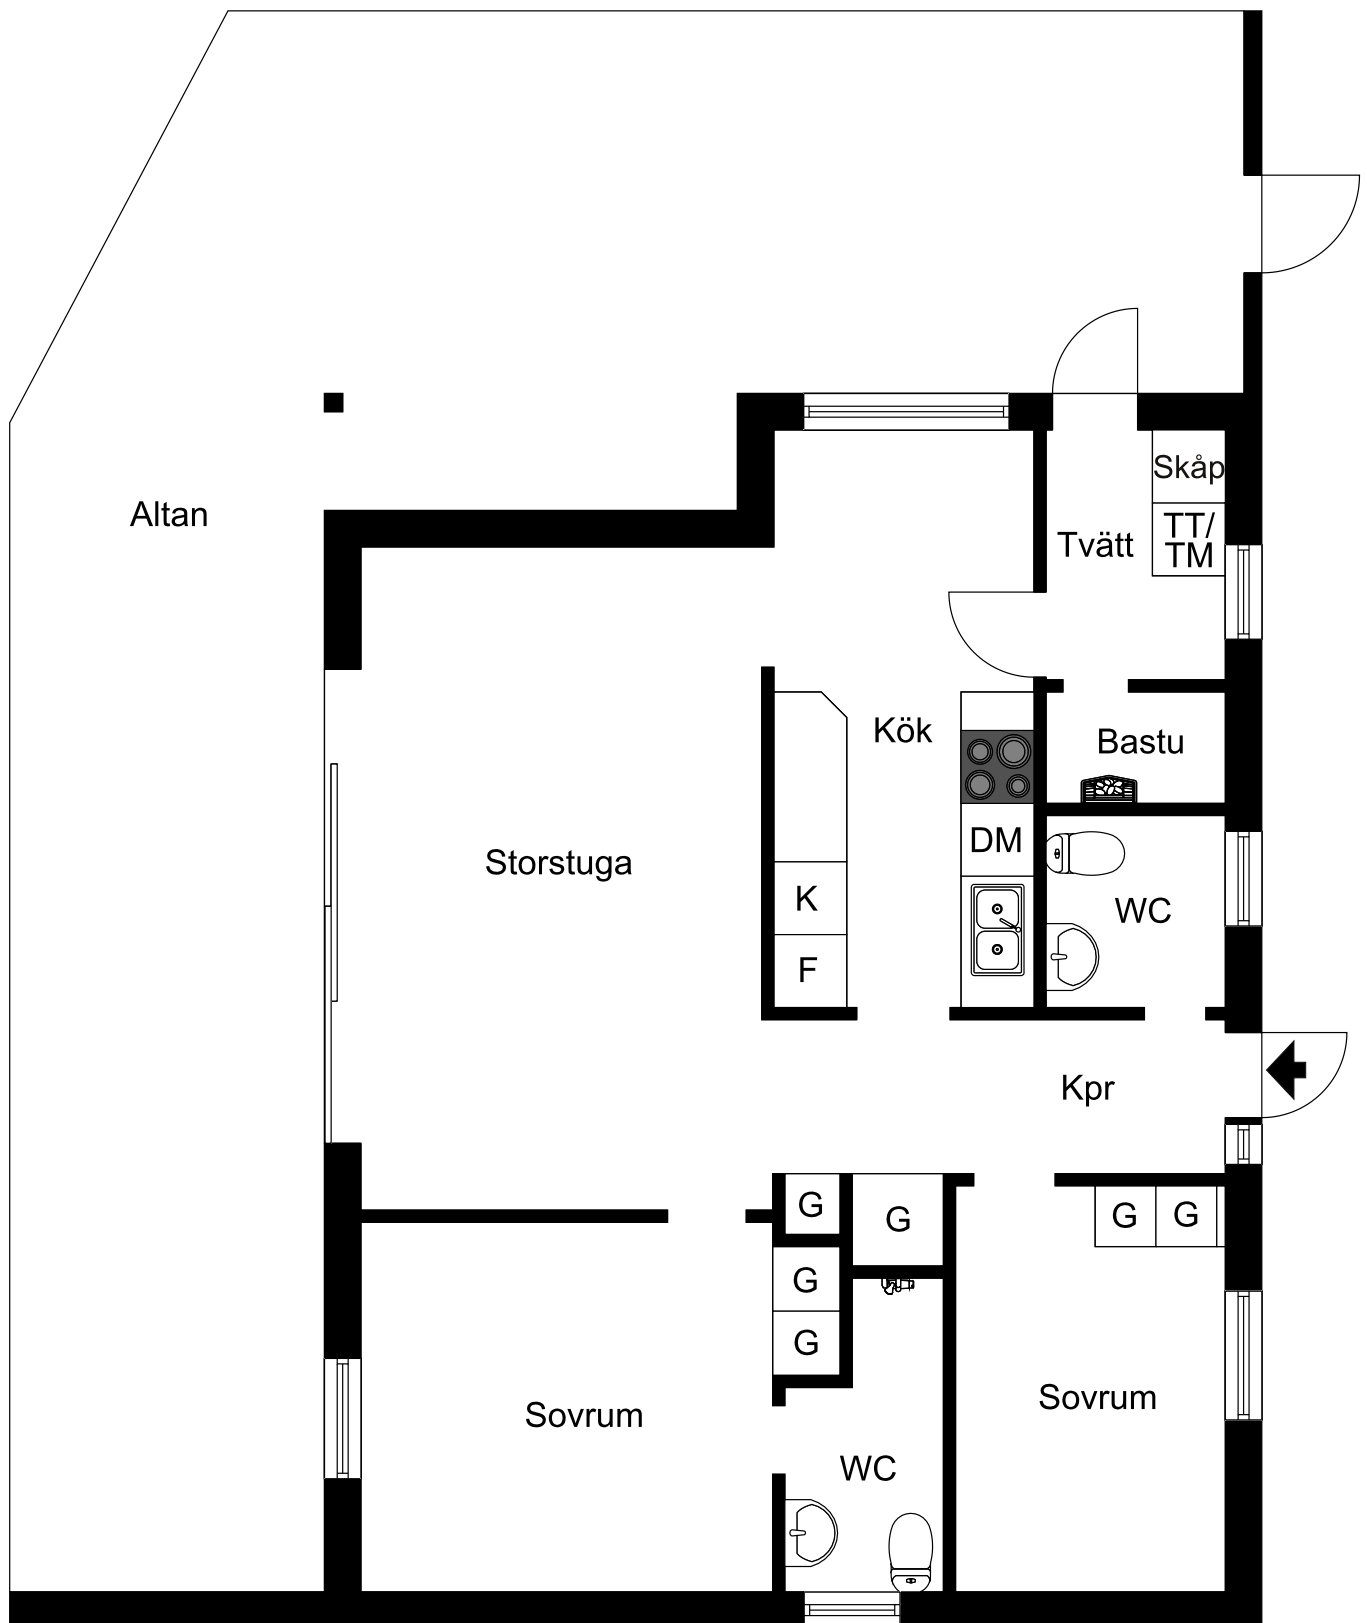


Ritningen är ej skalenlig. Vissa avvikelser kan förekomma.

Hus 2

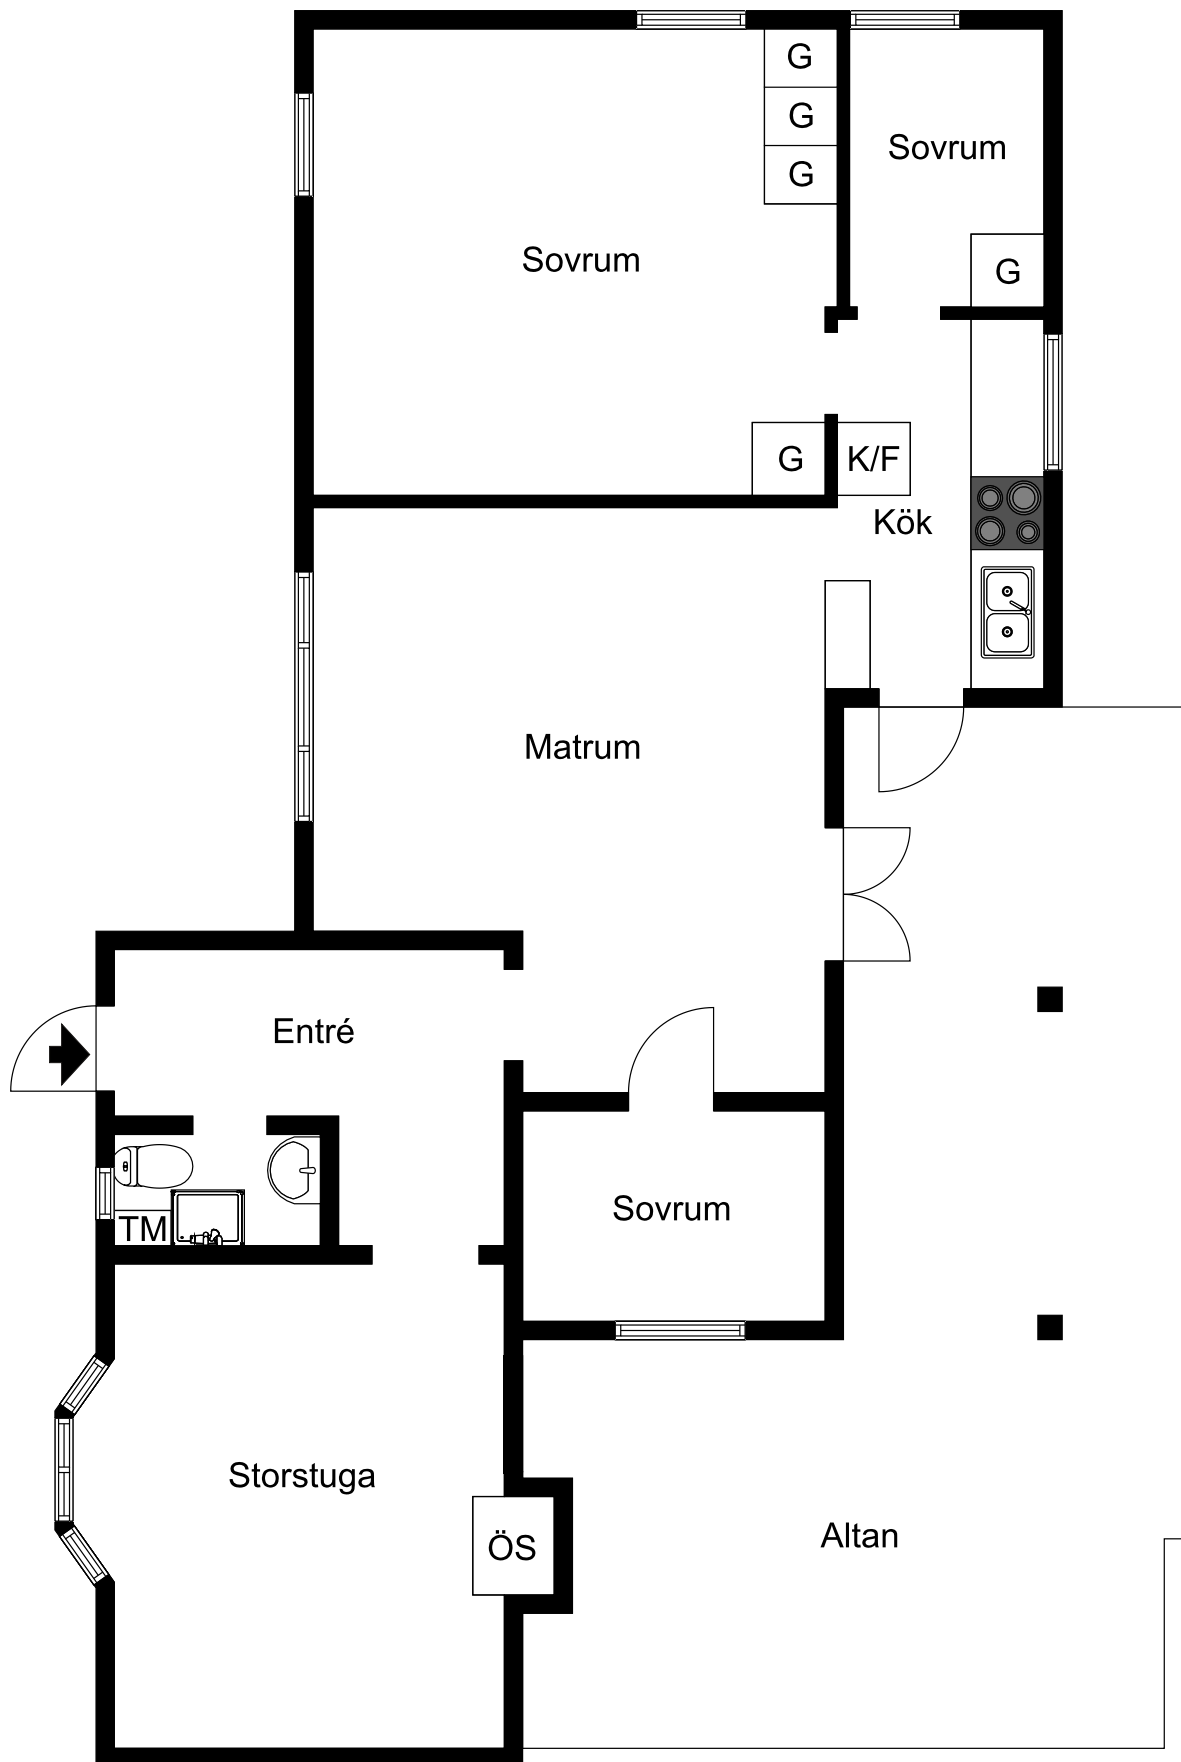

Ritningen är ej skalenlig. Vissa avvikelser kan förekomma.

Hus 3

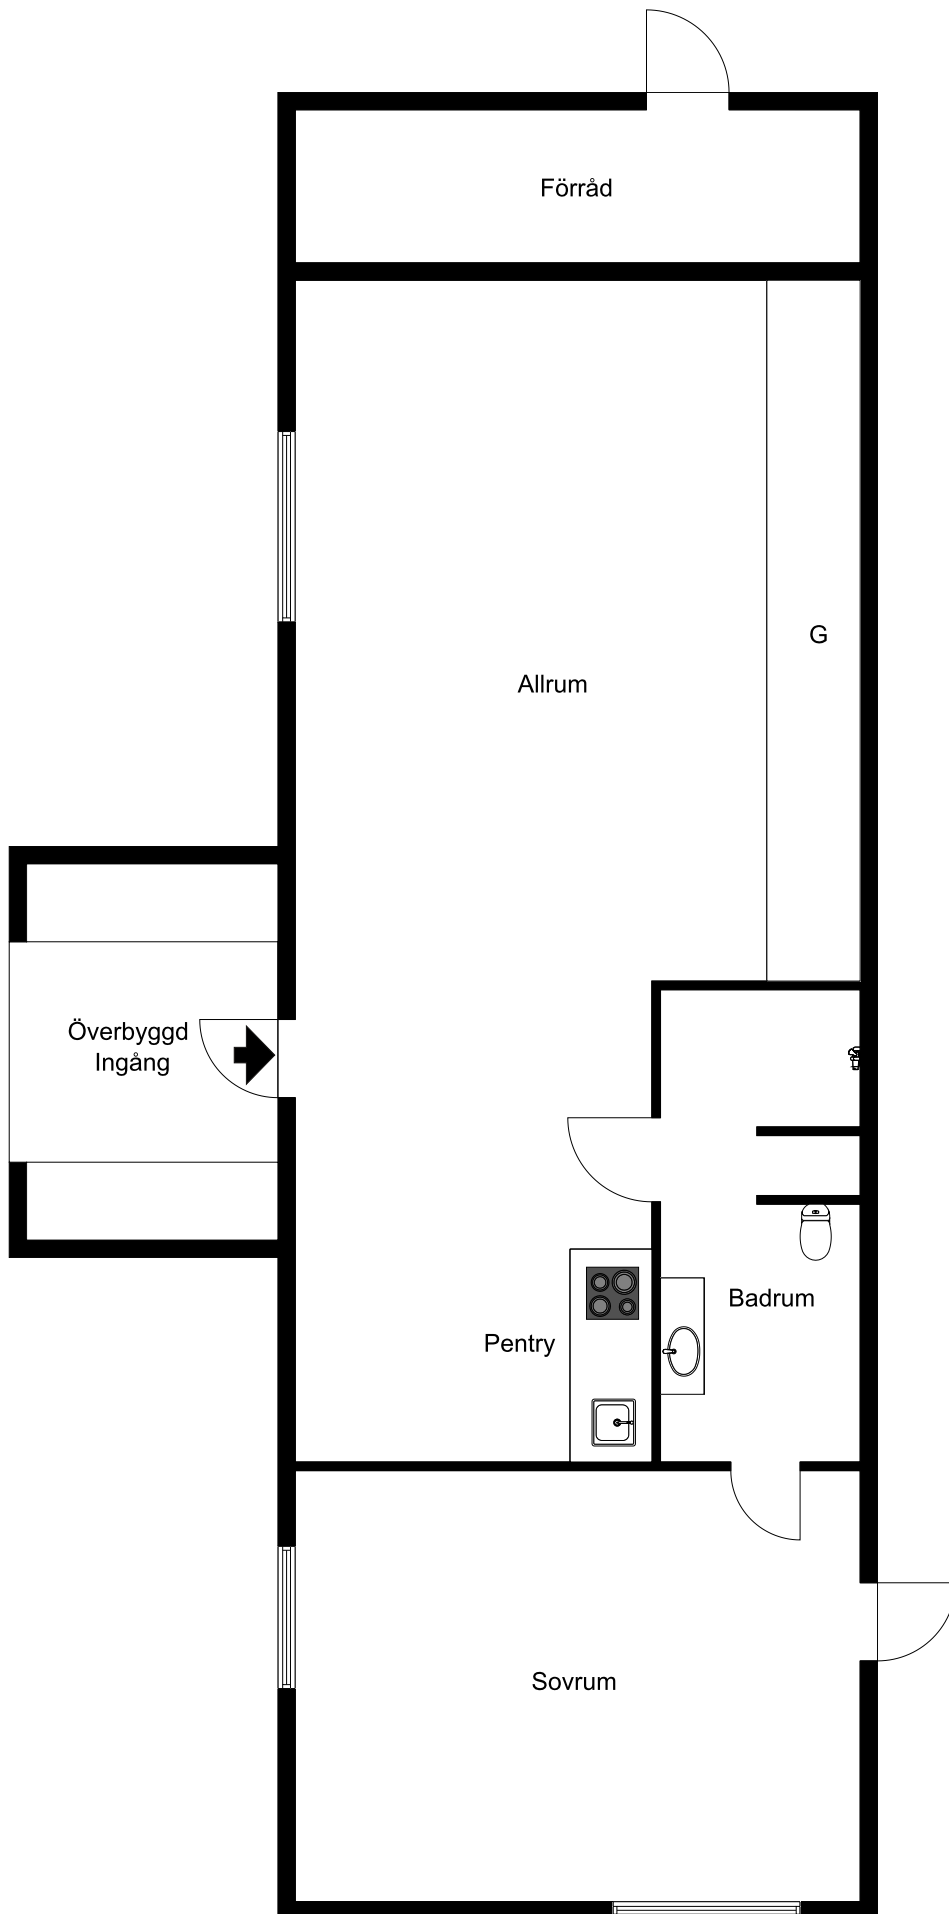

Ritningen är ej skalendig. Vissa avvikelser kan förekomma.