

Skåne län

1998

FMX 97 3244 KA

Förrättning
Avstyckning från HEMMESLÖV 45:7Kommun
BåstadLän
SkåneRegisterområde
BåstadFörrättningen är registrerad i fastighetsregistret
Registreringsdatum För lantmäterimyndigheten

Förrättningslantmätare


Kurt Eriksson
Kurt Eriksson

1998-03-13

Kurt Eriksson

Fastighetsrättslig beskrivning, aktbilaga BE 1

Teknisk beskrivning, aktbilaga BE 2

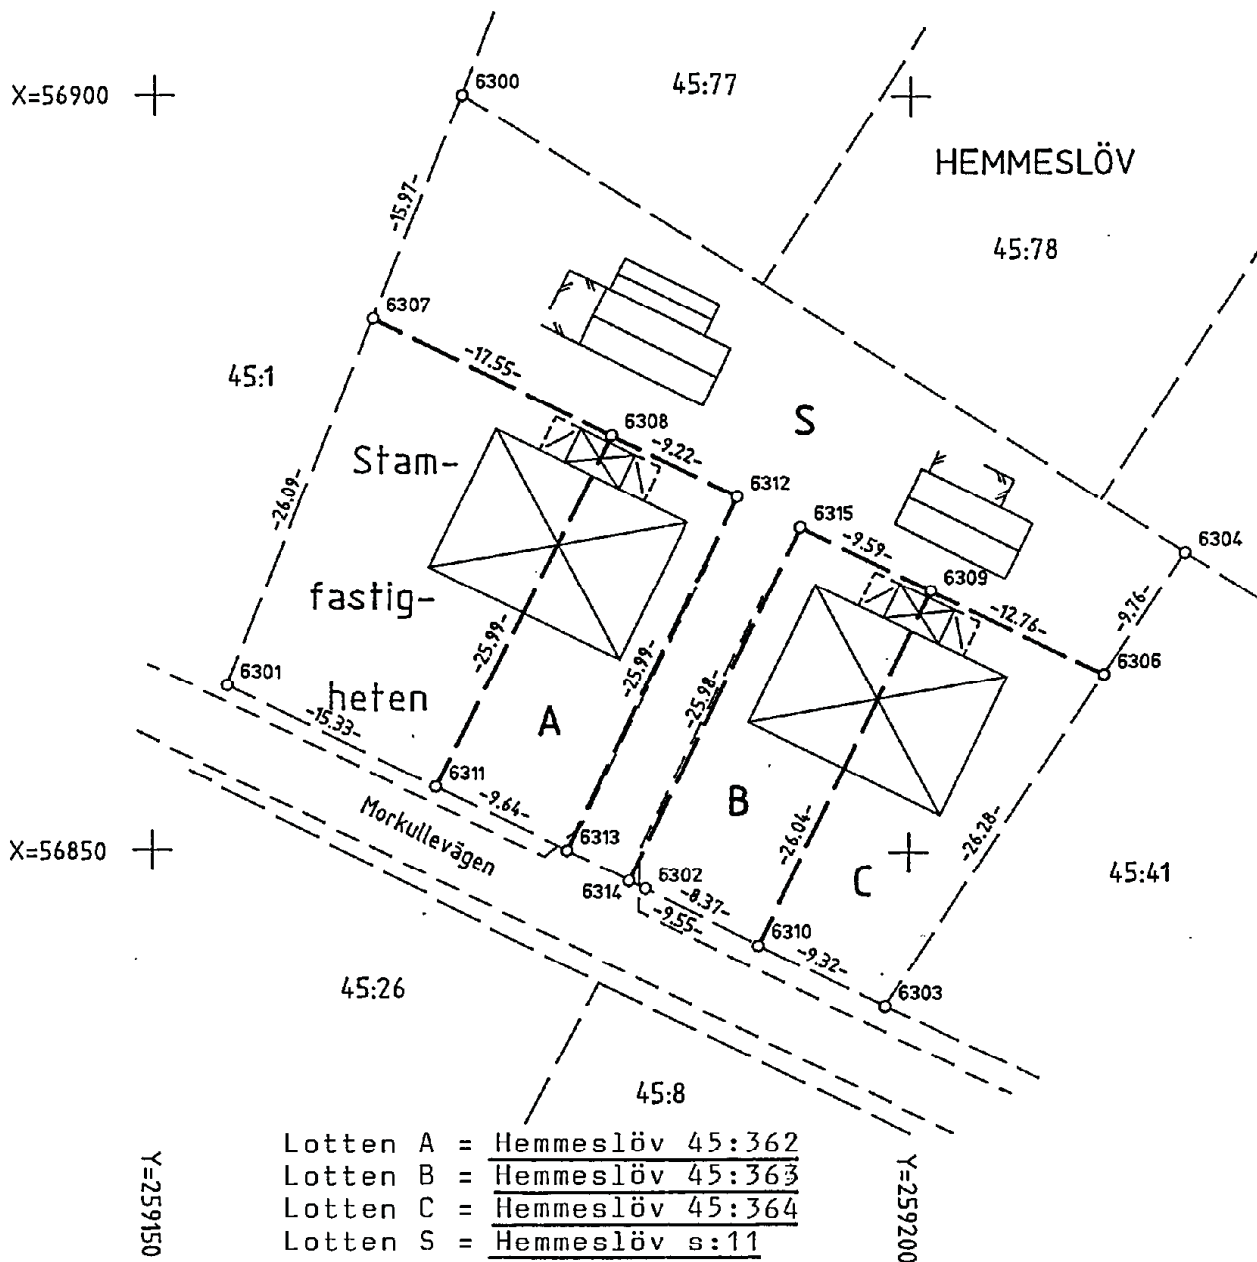

Ny gräns: 6307-6308-6311, 6308-6312-6313, 6314-6315-6309-6306, 6309-6310

EJ SKALENLIG

Framställd genom
NymätningKoordinatsystem
5 gon W Skåne 67

Skala 1 : 500

För det tekniska innehållet svarar
Jan Olof AnderssonReg karta, lägesangivning
5451128Beteckningsstandard
HMK-Ka.D

Båstad 1278 - 1047