



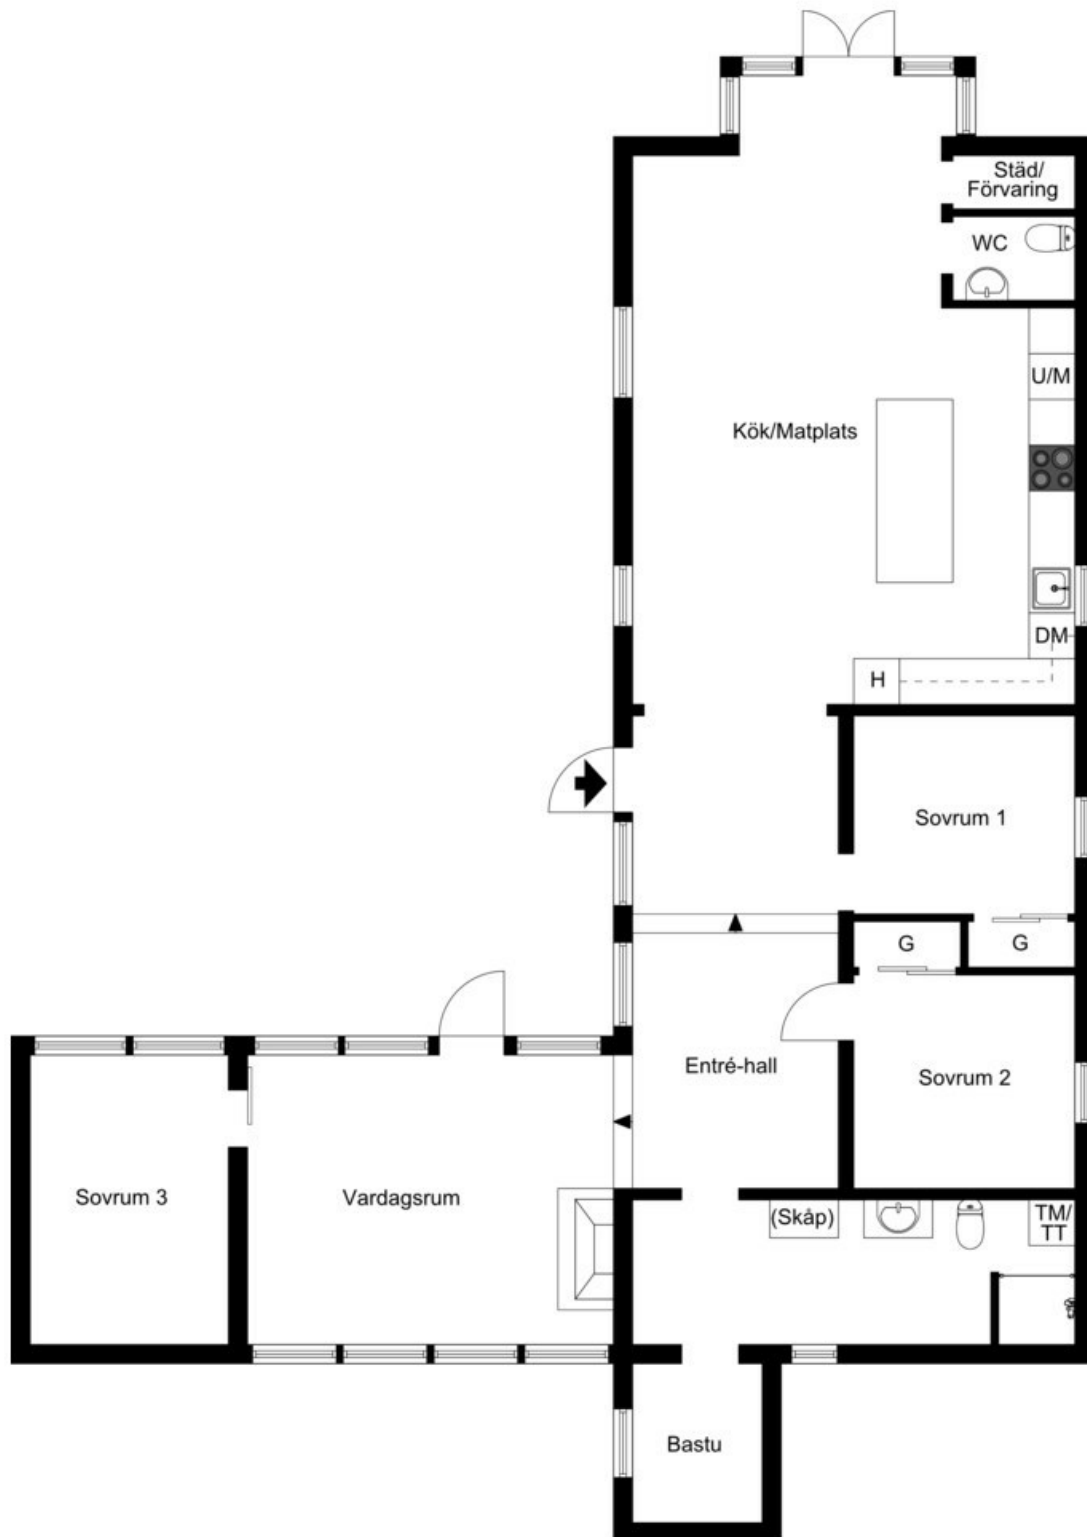

Ritningen är ej skalenlig. Vissa avvikelser kan förekomma.

Gästhus

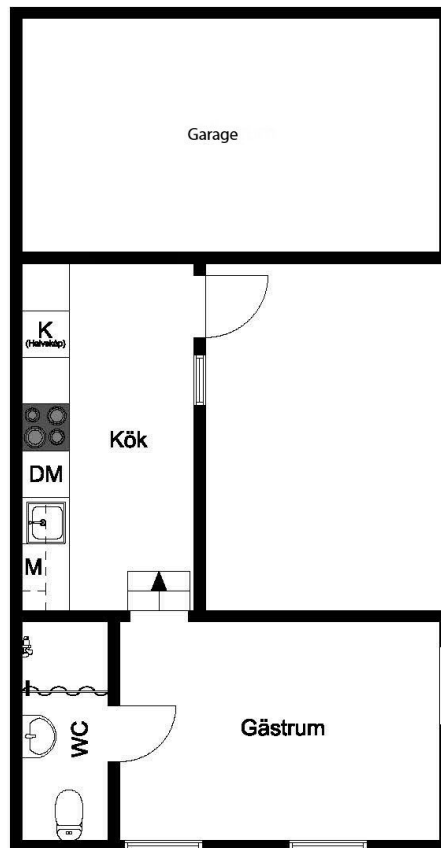

Ritningen är ej skalenlig. Vissa avvikelser kan förekomma.