

Ängelholms lantmäteridistrikt

1975

419/75

KA blad 1

Ärende Avstyckning från Hemmeslöv s:1		Kommun Båstad	Län Kristianstad
Registerområde Östra Karup		Nybildade fastigheter Litt A = R.Nr 38:17	
Förrättningslantmätare Gösta Malmgren		Registreringsdatum 1976-03-19	
		☒ Uppgift om åtgärd förrättningen avsett har införts i fastighetsregistret	

Fastighet, område mm	Fig	Areal kattar , m ² delareal	± ändring/ summa	Ägare, uppgifter till lokal skattemyndighet och andra anmärkningar
Lotten A			1344	Karl-Gustav Olsson, Banbäcksgården 231 00 Trelleborg -12

Koordinatförteckning

Pkt	Mark	x	y
90	rm	57300,92	59158,05
91	rm	303,83	149,78
92	rg	312,49	139,55
93	grm	315,52	137,57
98	rg	357,98	163,63
99	rg	344,16	186,13

Nytillkomna gränser:
90-91-92-93

System: 5,0 gon W 62



x = 57400




y = 59100



y = 59200

x = 57300

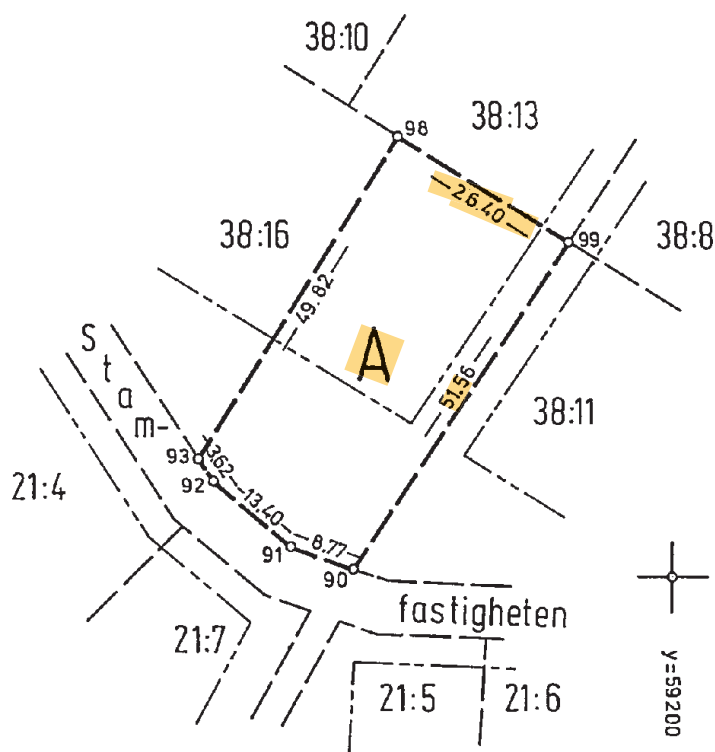

Skala 1:1000	Reg karta, lägesangivning Fk 042 24:10	Framställd genom
-----------------	---	------------------

Mätning | Beräkning | Kartering | Ritn redigering

Ängelholms lantmäteridistrikt

1975

419/75

KA blad 2

Ärende Avstyckning från Hemmeslöv s:1		Kommun Båstad	Län Kristianstad
Registerområde Östra Karup		Nybildade fastigheter Litt B = R.Nr 37:35	
Förrättningslantmätare <i>Gösta Malmgren</i>		Registreringsdatum 1976-03-19	
		☒ Uppgift om åtgärd förrättningen avsett har införts i fastighetsregistret	
		<i>Gösta Malmgren</i> För fastighetsregistermyndigheten	
Fastighet, område m m	Fig	Areal m^2 delareal	± ändring/ summa
Lotten B		875	
Ägare, uppgifter till lokal skattemyndighet och andra anmärkningar Gun Bengtsson, Albinsrogatan 5 a 214 67 Malmö -12			

Koordinatförteckning


Pkt	Mark	x	y
593	rg	56448,25	58815,01
594	rg	429,57	802,92
595	rg	408,06	836,16
596	rg	427,06	847,77

Nyttillkomna gränser:
594-593.- 596-595

System: 5,0 gon W 62



x = 56 500

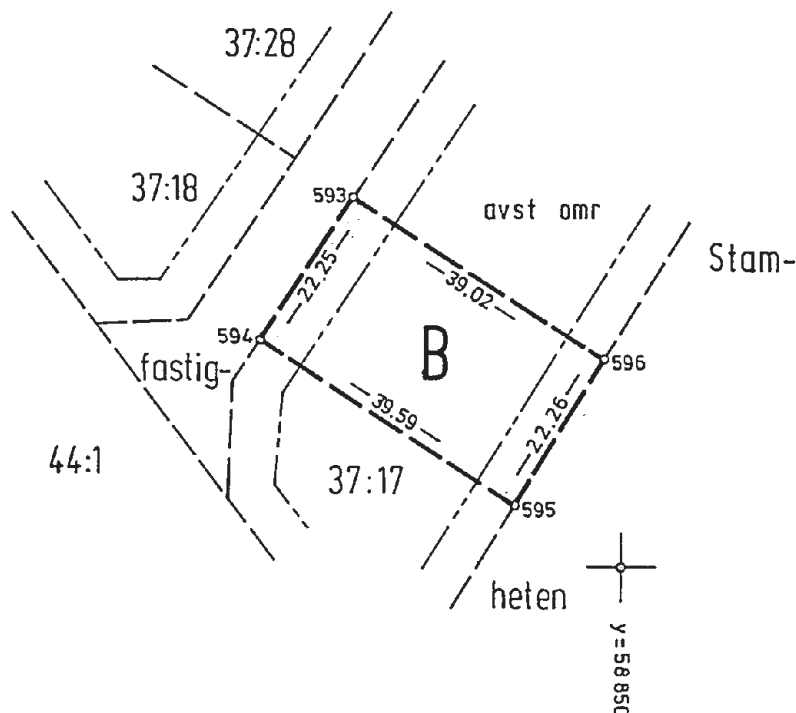

x = 56 400

Skala
1:1000

Reg karta, lägesangivning
Fk 042 24:00

Framställd genom

Mätning

Beräkning

Kartering

Ritn redigering