



## Entréplan

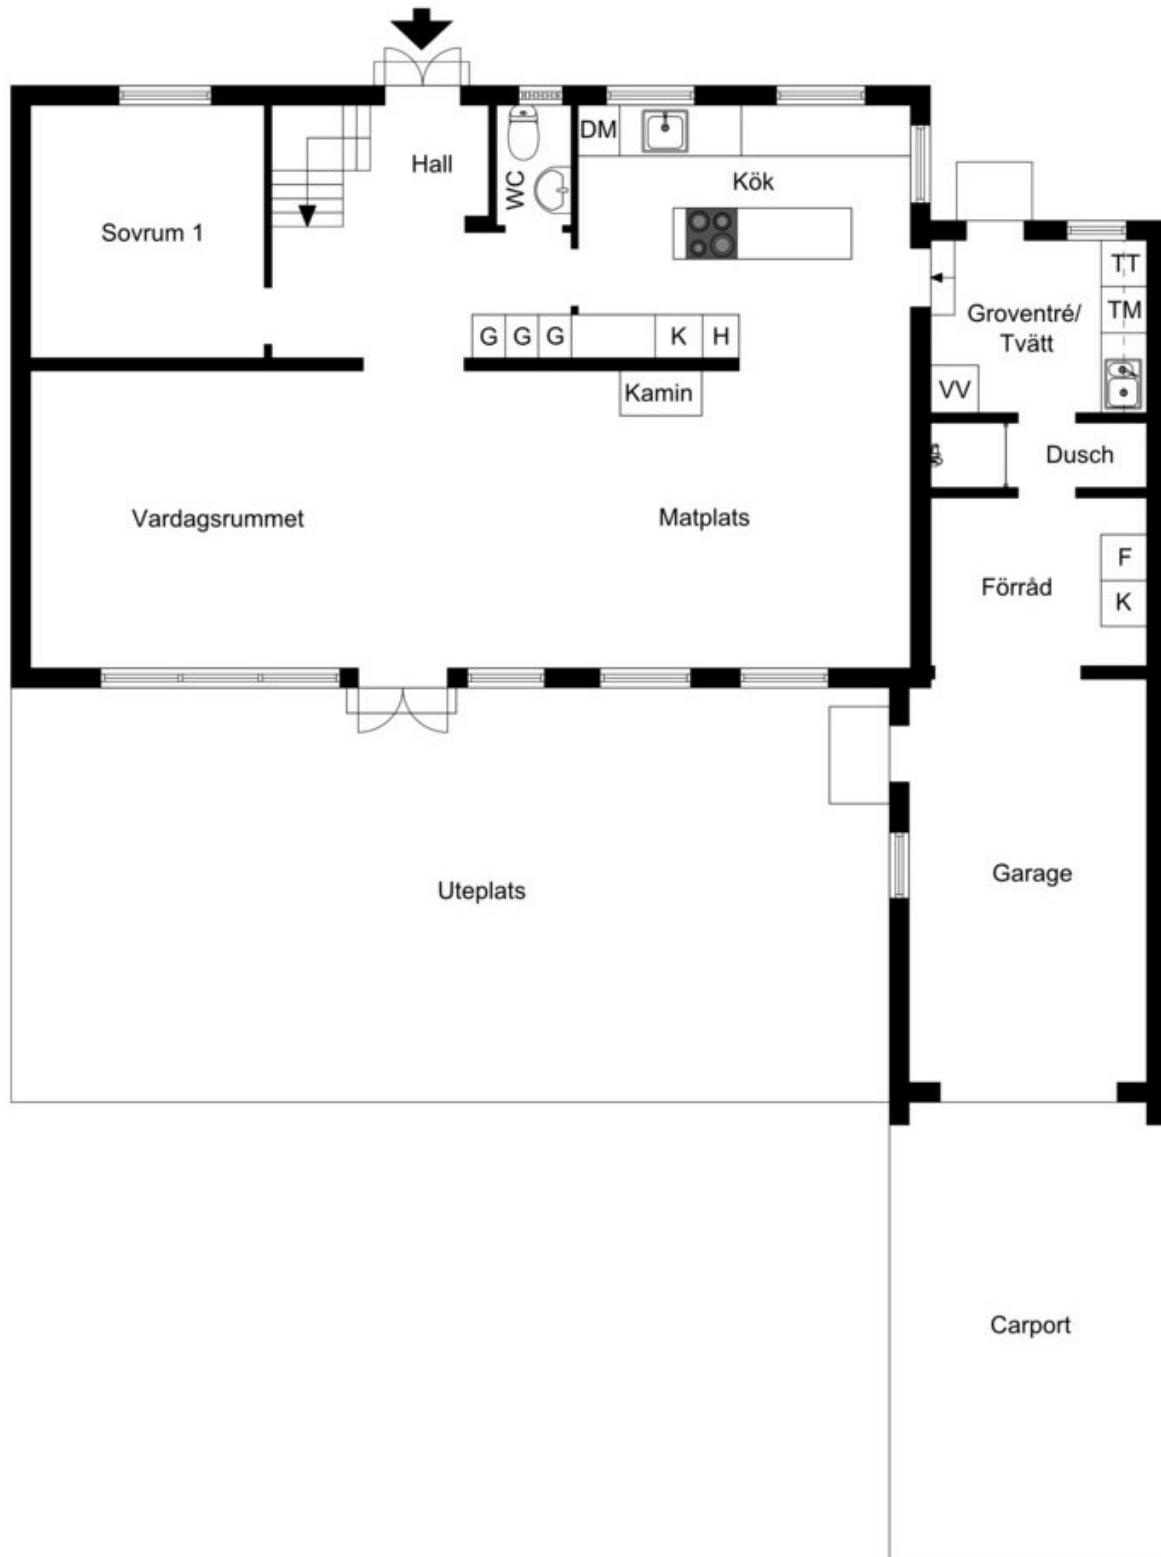

Ritningen är ej skalenlig. Vissa avvikelser kan förekomma.

## Ovanplan

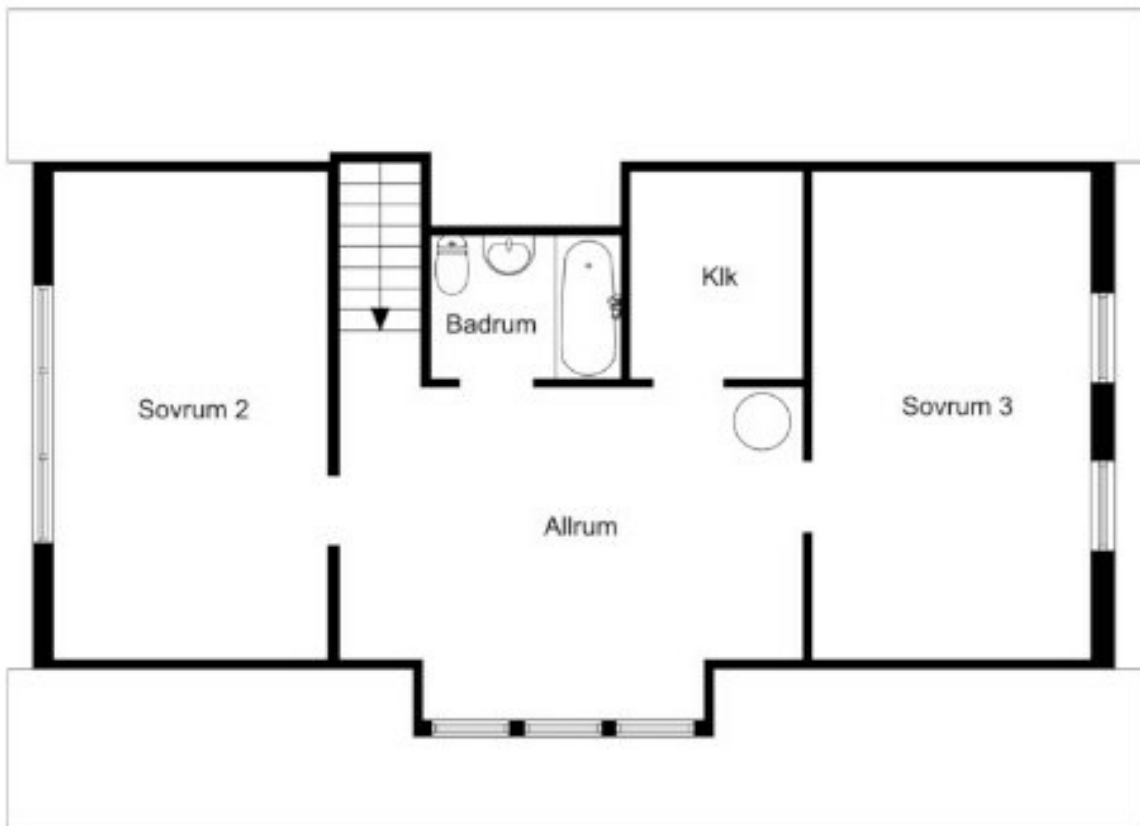

Ritningen är ej skalenlig. Vissa avvikelser kan förekomma.