

Ängelholms lantmäteridistrikt

1979

L5 83-79 KA

Ärende

Avstyckning från Eskilstorp 9:20

Kommun

Båstad

Län

Kristianstad

Registerområde

Östra Karup

Registreringsbevis

Registreringsdatum

1979-11-02

För fastighetsregistermyndigheten

Förrättningslantmätare

Gösta Malmgren

Fastighet, område m m

Fig

Area hektar, m²

delarea

± ändring/
summa

Ägare, uppgifter till lokal skattemyndighet och andra anmärkningar

Lotten A= R.N:r 9:107

1007

Stiftelsen familjen Holmbergs
donationsfond
c/o Myllenberg
Kungsg 4, 252 21 Helsingborg


00 - 11

Byggnadsplan, fastställd 1951-05-18,
akt 534

Eskilstorp 9:20 (Stamfastigheten)

1008

Arean nymätt

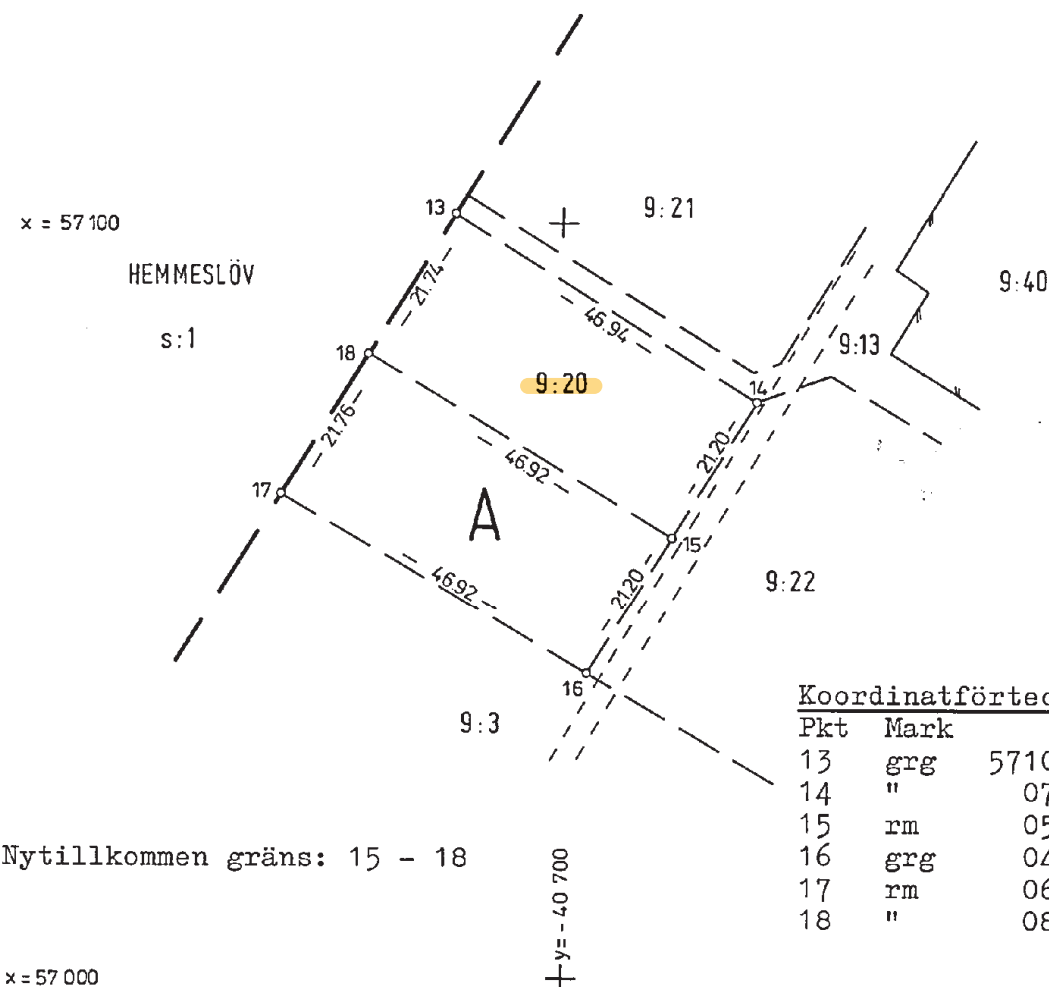

Koordinatförteckning

Pkt	Mark	x	y
13	grg	57101,19	-40714,23
14	"	076,42	674,36
15	rm	058,42	685,56
16	grg	040,42	696,76
17	rm	064,24	737,18
18	"	082,72	725,70

Framställd genom

nymätning

För det tekniska innehållet svarar

Skala

1:1000

Måtklass

III

Koordinatsystem

5 gon V 62

Reg karta, lägesangivning

Fk 042 24 : 11

Beteckningsstandard

TFA 4.6B:5

Mätning

Joca

Beräkning

Joca

Kartering

AJ

Ritn redigering

AJ

Östra Karup 11-8 KA 1159