

angående avstyckning från Hemmeslövs strandbad 1 ¹		KARTA Dnr 379/63 Uppr år 1964
Socken Östra Karup		av: <i>Per Bendt</i> Distriktslantmätare
Kommun Karup	Län Hallands	
Beskrivning	Skala 1:1000	0 10 20 30 40 meter
Beteckning på kartan ögslog m m	Areal hektar	R N:r


153 År 1965 den 2 april
blev den i enlighet med denna karta
verkställda avstyckningsförrättning av
överlantmätaren i Hallands län fast-
ställd, betygar

e.f. På ämbetets vägnar:
Ragnar Albing
Ragnar Albing

- B skogsmark 0,1049 R. Nr. 215
C " 0,1310 R. Nr. 216
D " 0,1214 R. Nr. 217
E " 0,1163 R. Nr. 218

Nyttillkomna gränser:

233-234-162, 166-235-236-237-238,
233-238, 234-236, 235-242-241-237,
161-239-240-168.

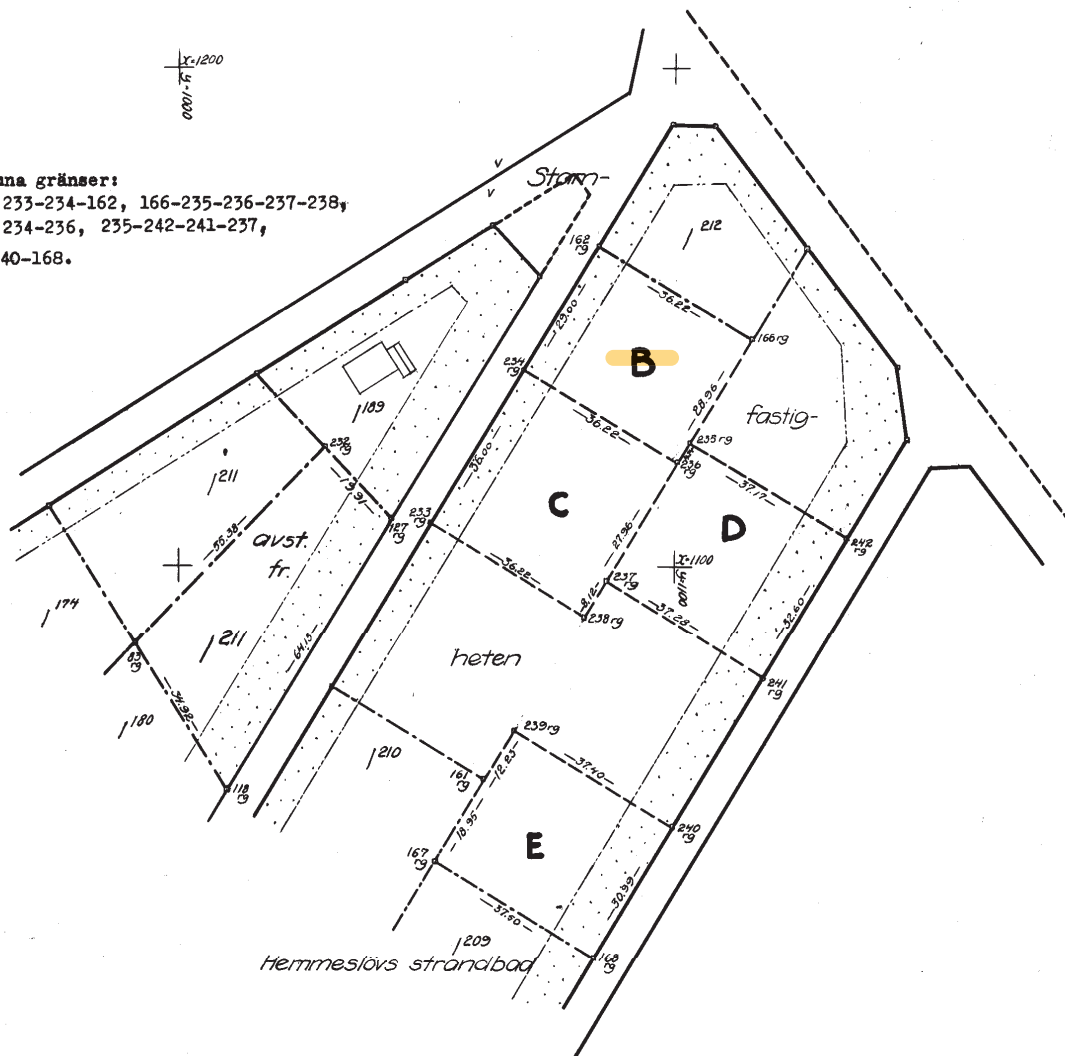

Koordinatförteckning bilagd förrättningsakten.

Signum				
Måning	Koord. bgr	Arealber	Kartering	Ritning
03	03	Ky.0	02	Ky.0

11-ÖKA-845