


Entréplan



Ritningen är ej skalenlig. Vissa avvikelser kan förekomma.

Souterrängplan

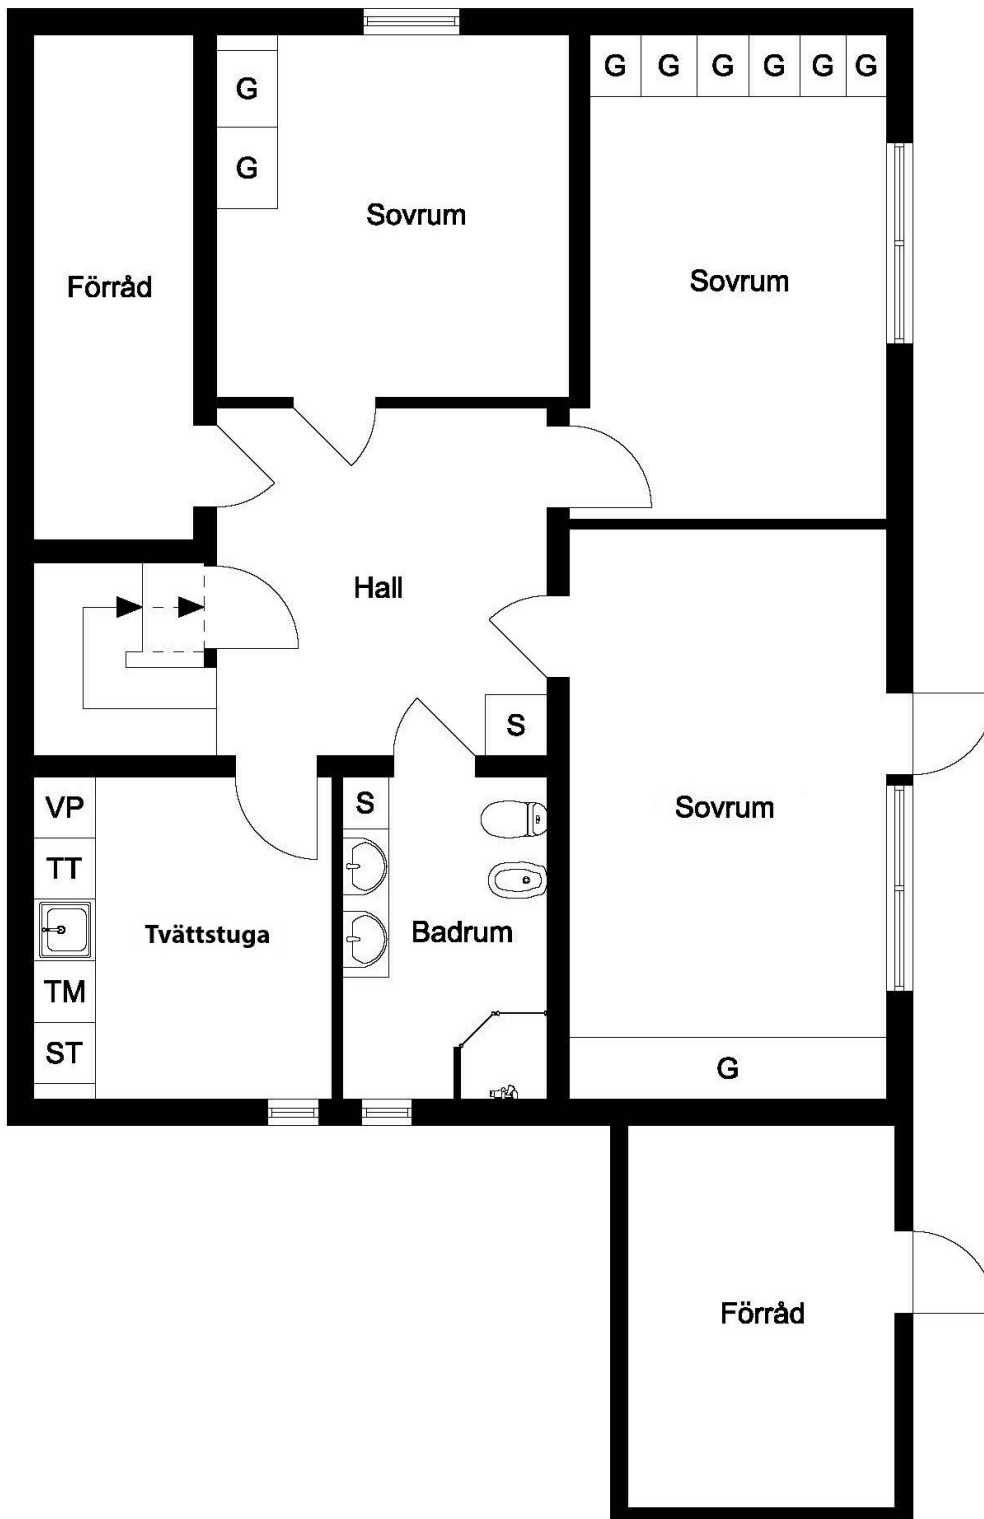

Ritningen är ej skalenlig. Vissa avvikelser kan förekomma.