



Entréplan

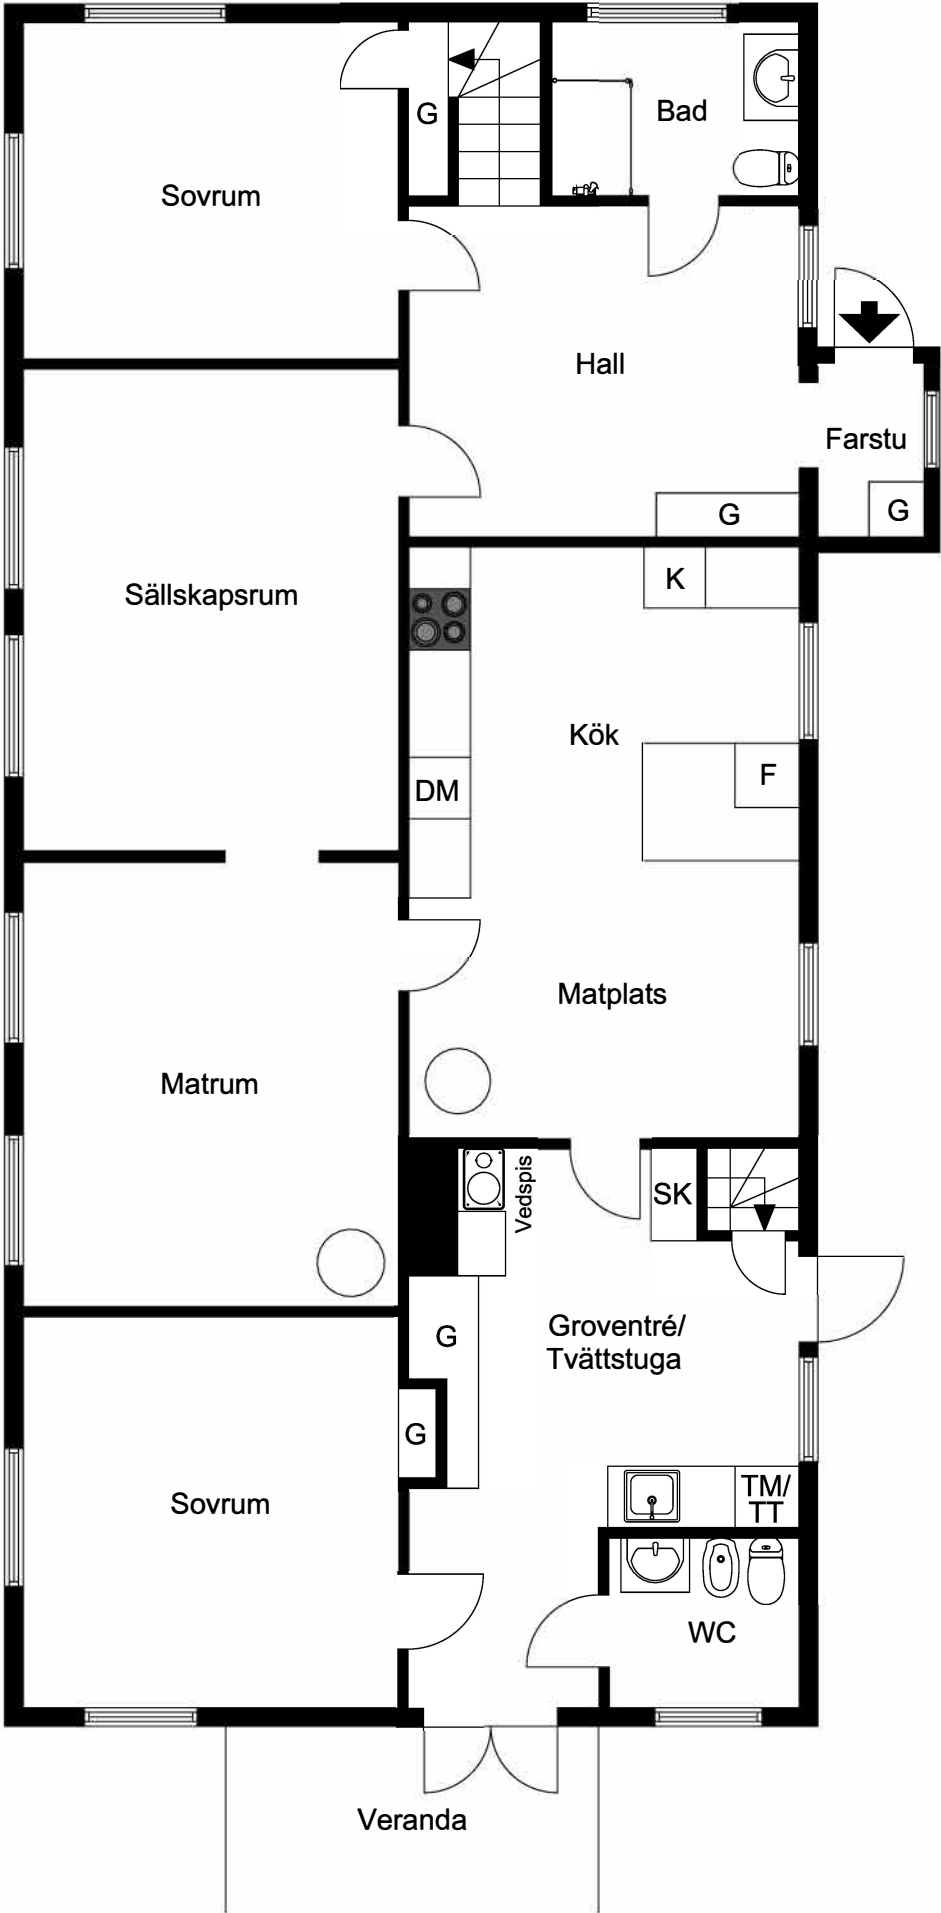

Ritningen är en enkel skiss. Avvikelser förekommer..

Ovanplan

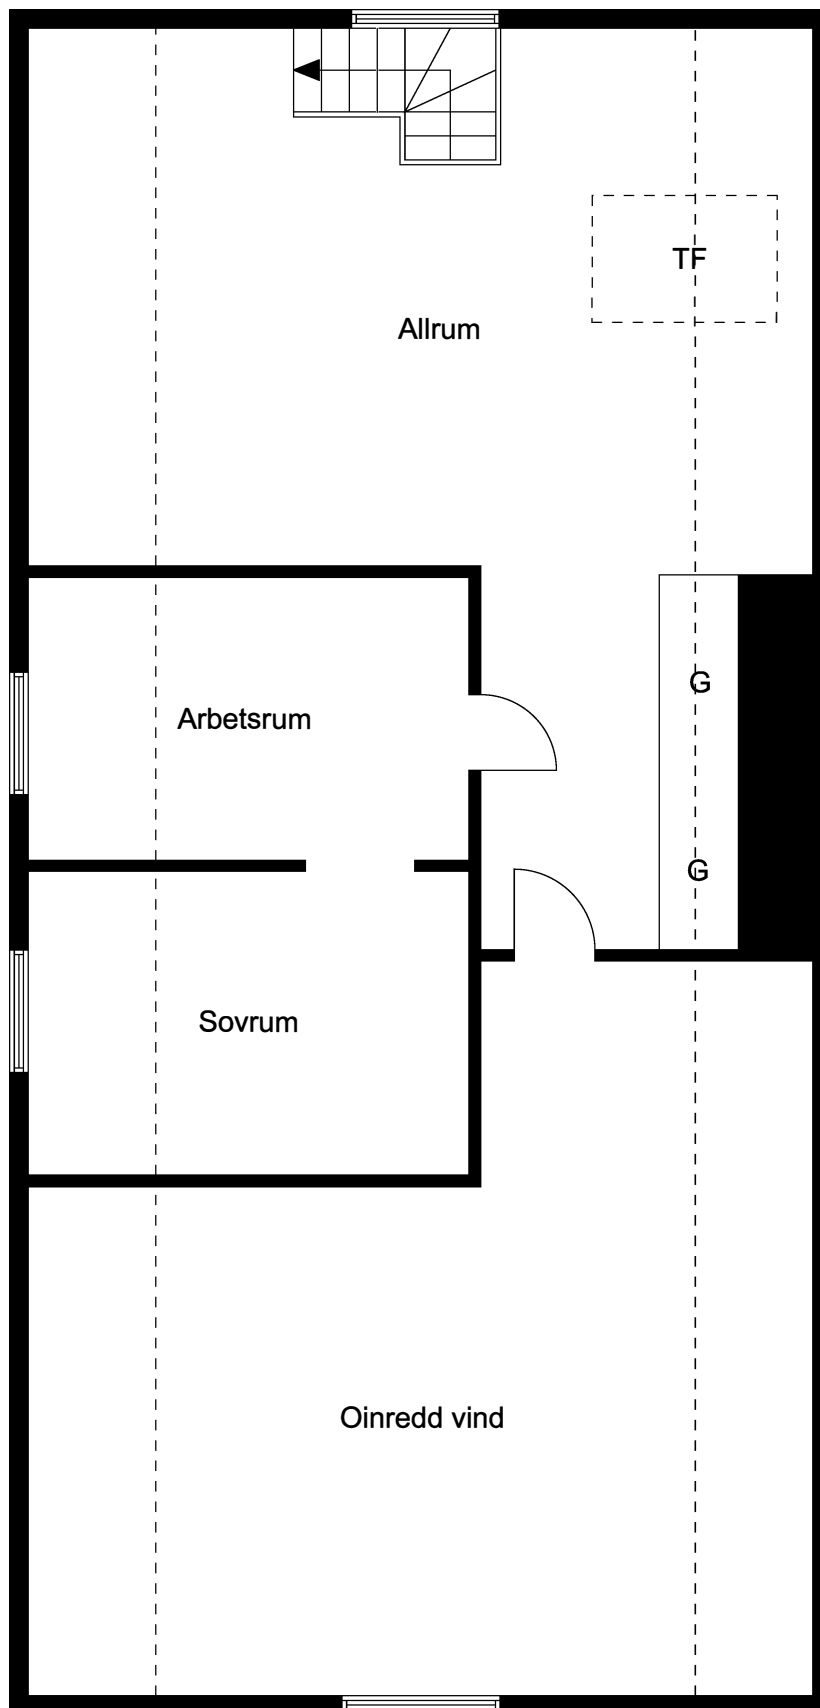

Ritningen är en enkel skiss. Avvikelser förekommer..