

Ärende Avstyckning från Hemmeslöv s:1		Kommun Båstad	Län Kristianstad
Registerområde Östra Karup		Nybildade fastigheter <i>Lotten C = RNC 11-44</i>	
Förrättningslantmätare <i>Gösta Malmgren</i>		Registreringsdatum <i>1975-10-03</i>	
Fästighet, område m m		<input checked="" type="checkbox"/> Uppgift om åtgärd <input checked="" type="checkbox"/> förättningen <input checked="" type="checkbox"/> avsett har införts <input checked="" type="checkbox"/> i fastighetsregistret	
Fig		För fastighetsregistermyndigheten <i>Gösta Malmgren</i>	
Areal hektar, m ²		Ägare, uppgifter till lokal skattemyndighet och andra anmärkningar	
delareal			
± ändring/ summa			

Lotten C 1270


Terttu Hanstål
Skogsvägen 10, 264 00 Klippan
-12

Koordinatförteckning

Pkt	Mark	x	y
741	rmf	57524,85	59416,22
742	"	529,46	410,24
743	"	542,67	389,66
758	"	509,12	368,16
759	"	491,92	395,10

System: 5,0 gon W 62

Nyttillkomna gränser:
743-742-741-759

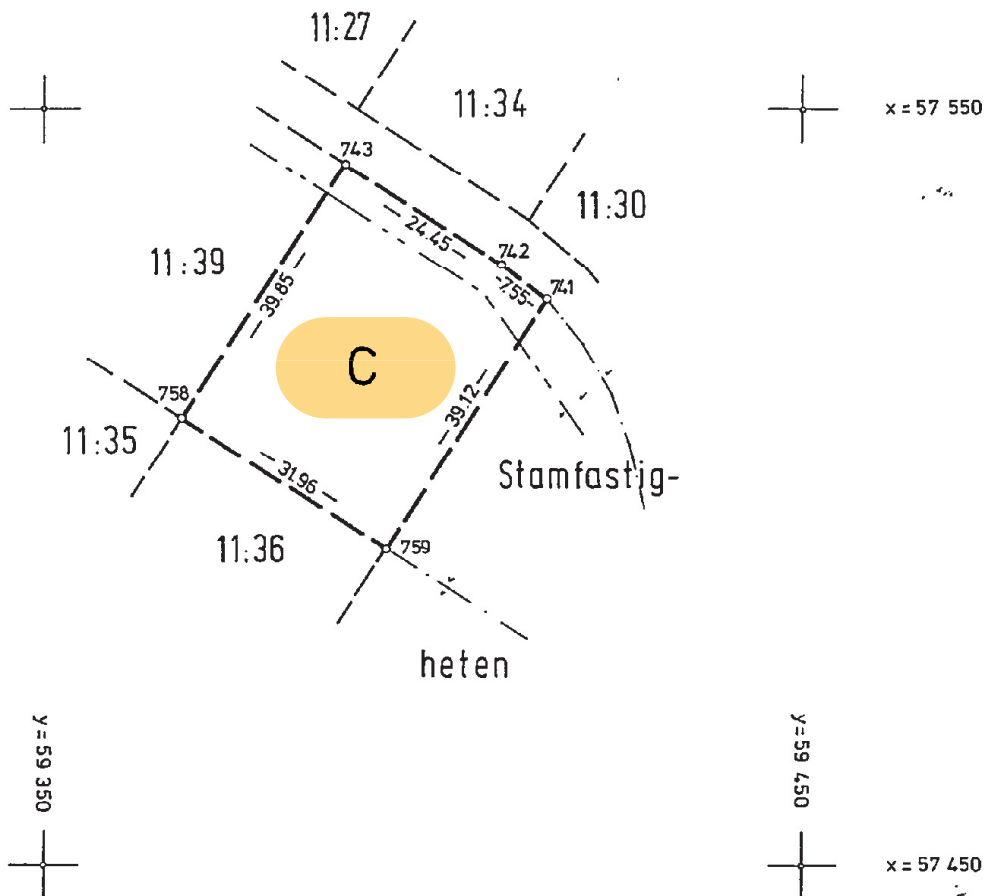

Skala 1:1000	Reg karta, lägesangivning Fk 04224:21	Framställd genom
-----------------	------------------------------------------	------------------

Mätning | Beräkning | Kartering | Ritn redigering

1095 II

Östra Karup

11-OKA-1095 A

A