



# Entréplan

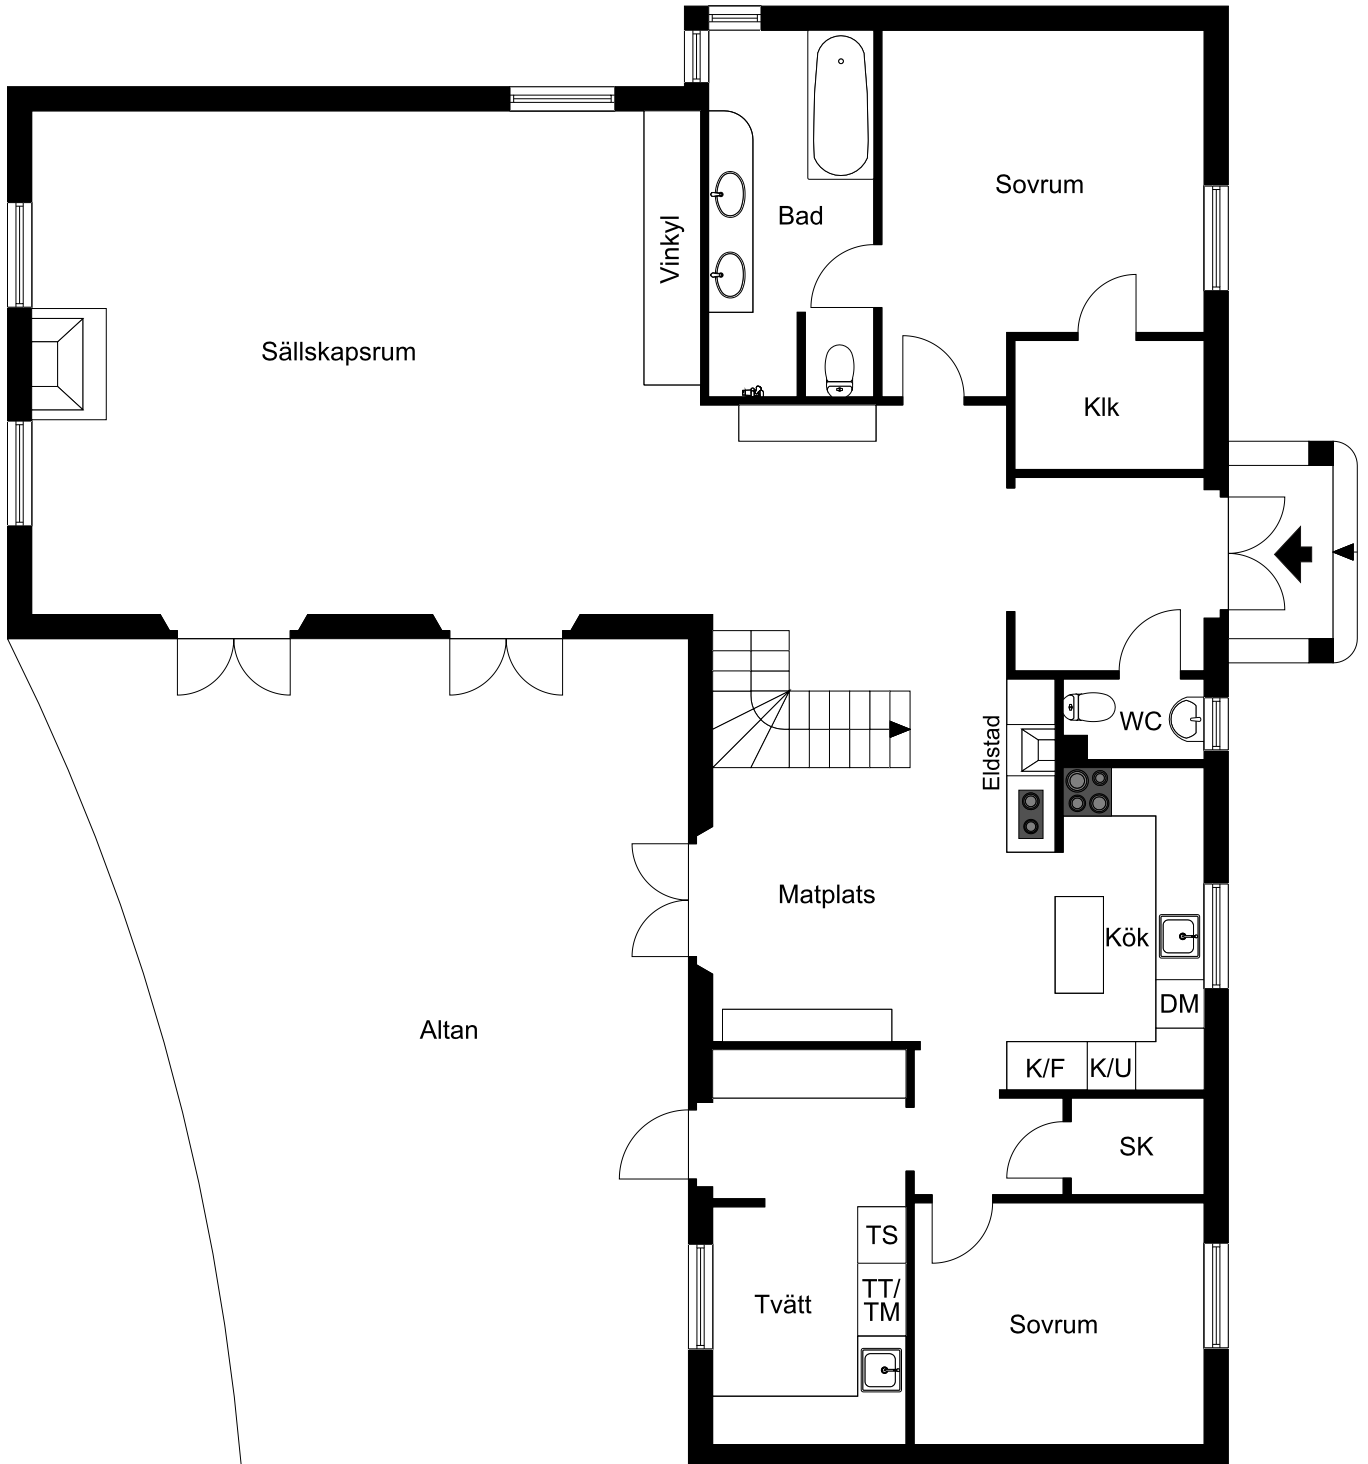

Ritningen är ej skalenlig. Vissa avvikelser kan förekomma.

# Ovanplan

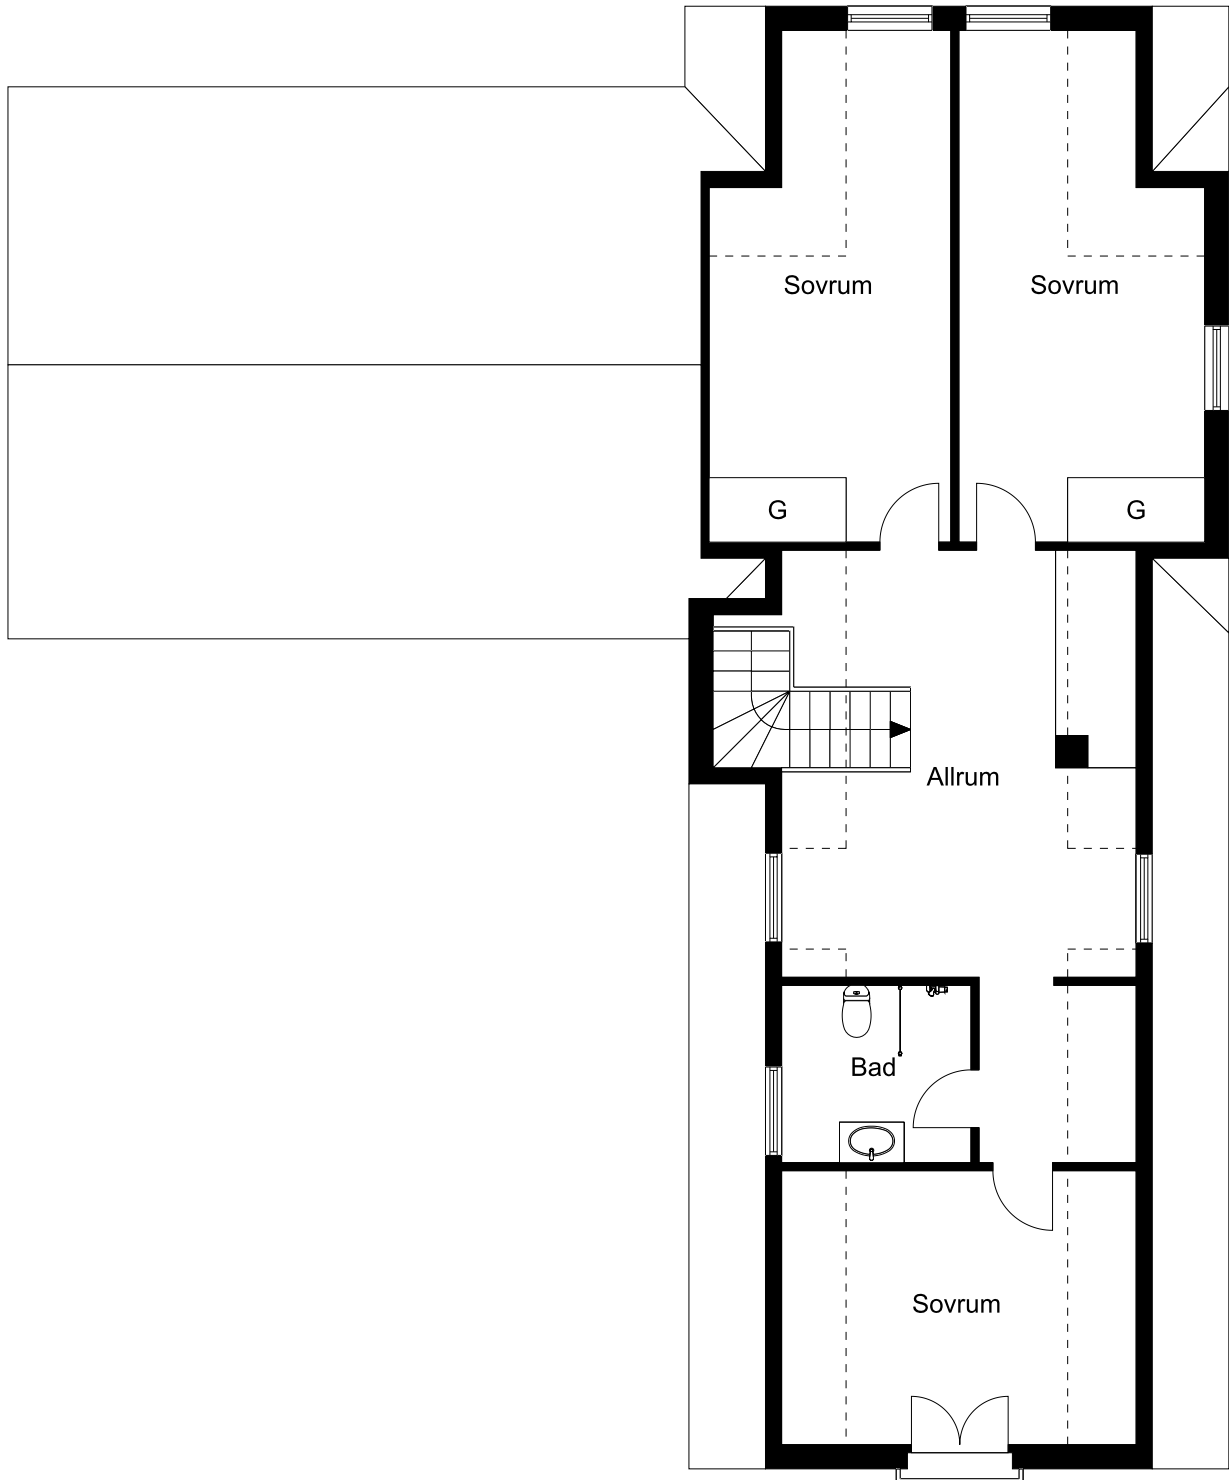

Ritningen är ej skalenlig. Vissa avvikelser kan förekomma.