

Arenda Avstyckning fr�n Simontorp 1:16		Kommun �ngelholm	L�n Kristianstad
Registeromr�de Hj�rnarp		Nybildade fastigheter Litt. A = Rnr 1:42	
F�rkl�ring av lantm�tare G�rard Malmgren		Registreringsdatum 1975-01-17	
F�rkl�ring av lantm�tare G�rard Malmgren		Uppgift om �tg�rd f�r�r�tningen avsett h�r inf�rts i fastighetsregistret	
F�rkl�ring av lantm�tare G�rard Malmgren		F�r fastighetsregistermyndigheten	
F�rkl�ring av lantm�tare G�rard Malmgren	Areal 33600 m ² delareal	�ndring/ summa	�gare, uppgifter till lokal skattemyndighet och andra anm�rkingar


Lotten A 3784 Olle Brycke, Brynjegr nd 8
223 75 Lund -2-16

Nybildning av servitut
Med lotten A (h rskande) f ljer r tt att f r utfart  ver Simontorp 1:16 (tj nande) anv nda omr det litt x fram till statsbidragsber ttigade v gen L u 91.

Koordinatf rteckning

Pkt	Mark	x	y
1	rm	1011,00	1045,86
2	"	967,40	1009,74
3	"	970,11	968,23
3a	-	970,23	966,43
4	rm	1035,47	958,24
4a	-	1035,74	957,28
100	rm	989,55	995,77
101	tp	1000,00	1000,00

Frist ende koordinatsystem

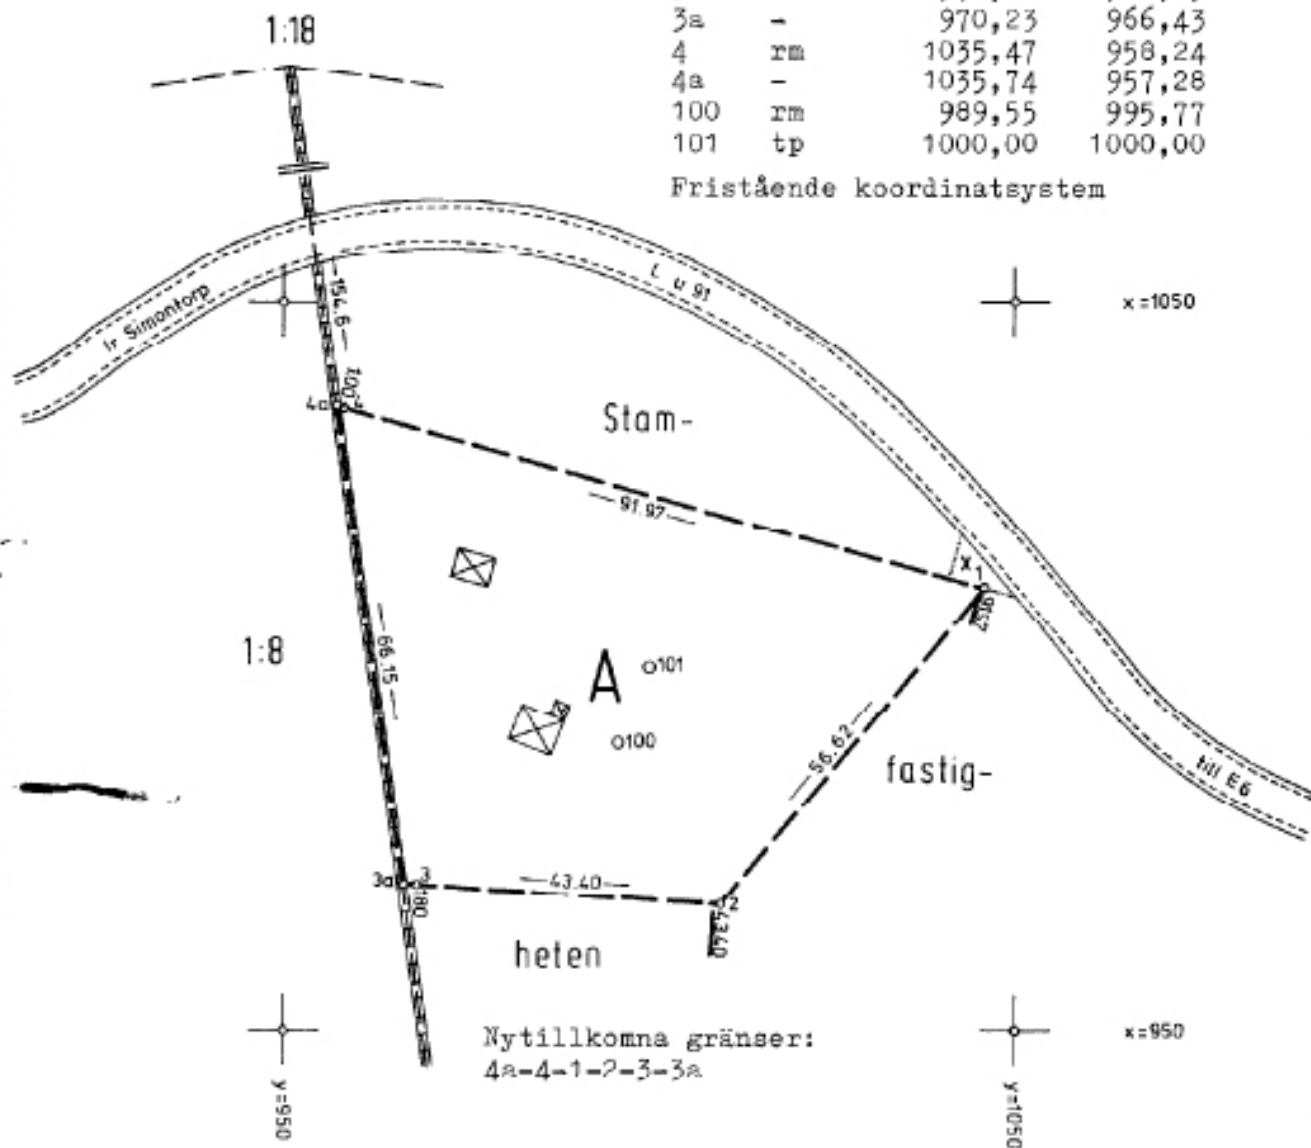

Nyttillkomna gr nser:
4a-4-1-2-3-3a

Skala 1:1000	H�g karta, teckningsp�ning Fk 042 04:33	Framst�llt genom Nym�tning	(1-H) A - 748
-----------------	--	-------------------------------	---------------

M�tning	B�r�kning	K�rtning	R�tt redigering
T.T.	T.T.	&	&

Lantm teriet BI 036 74-04.   000. ALLF 905 74 022 SPR 680/a, 402/02

748

Hj rnarp