



Entréplan

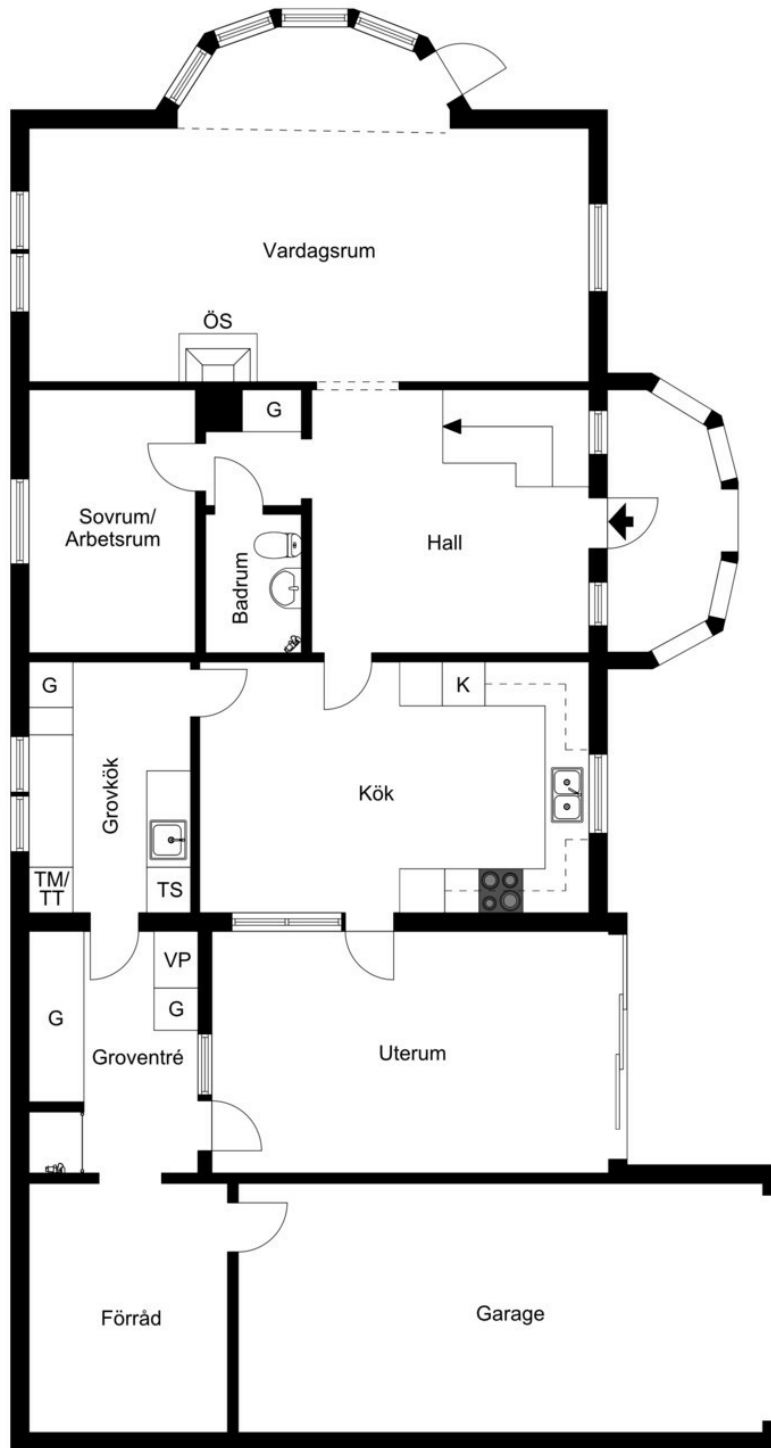

Ritningen är ej skalnlig. Vissa avvikelser kan förekomma.

Övre plan

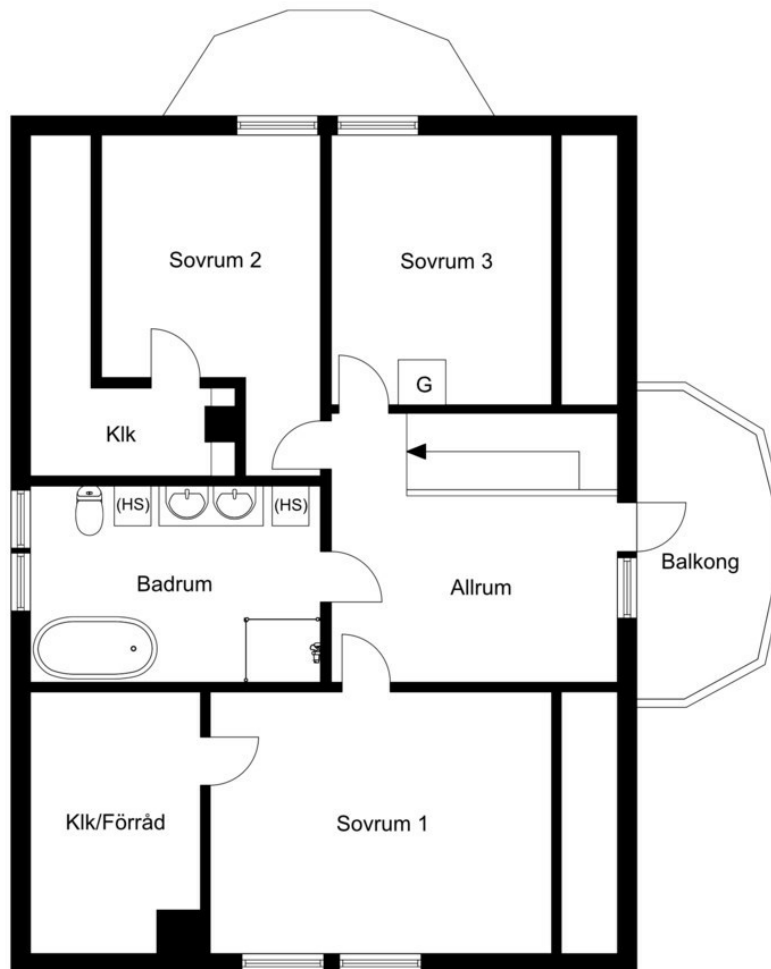

Ritningen är ej skalendig. Vissa avvikelser kan förekomma.