



Enkel planskiss entréplan

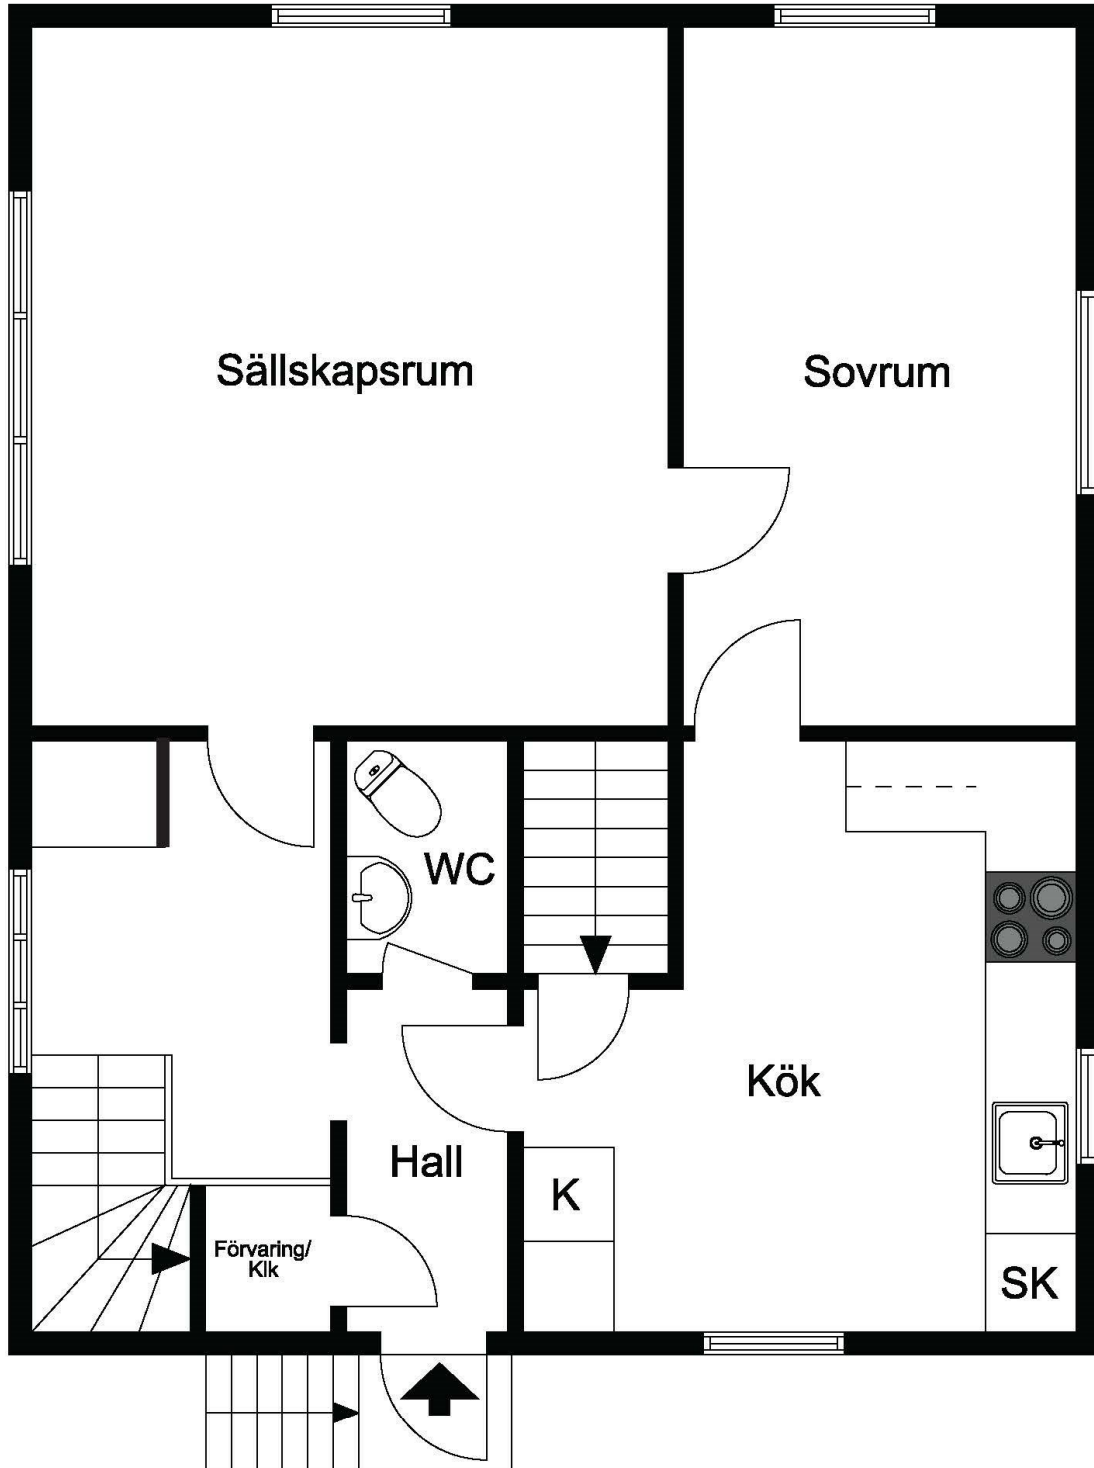

Ritningen är ej skalenlig. Vissa avvikelser kan förekomma.

Enkel planskiss ovanplan

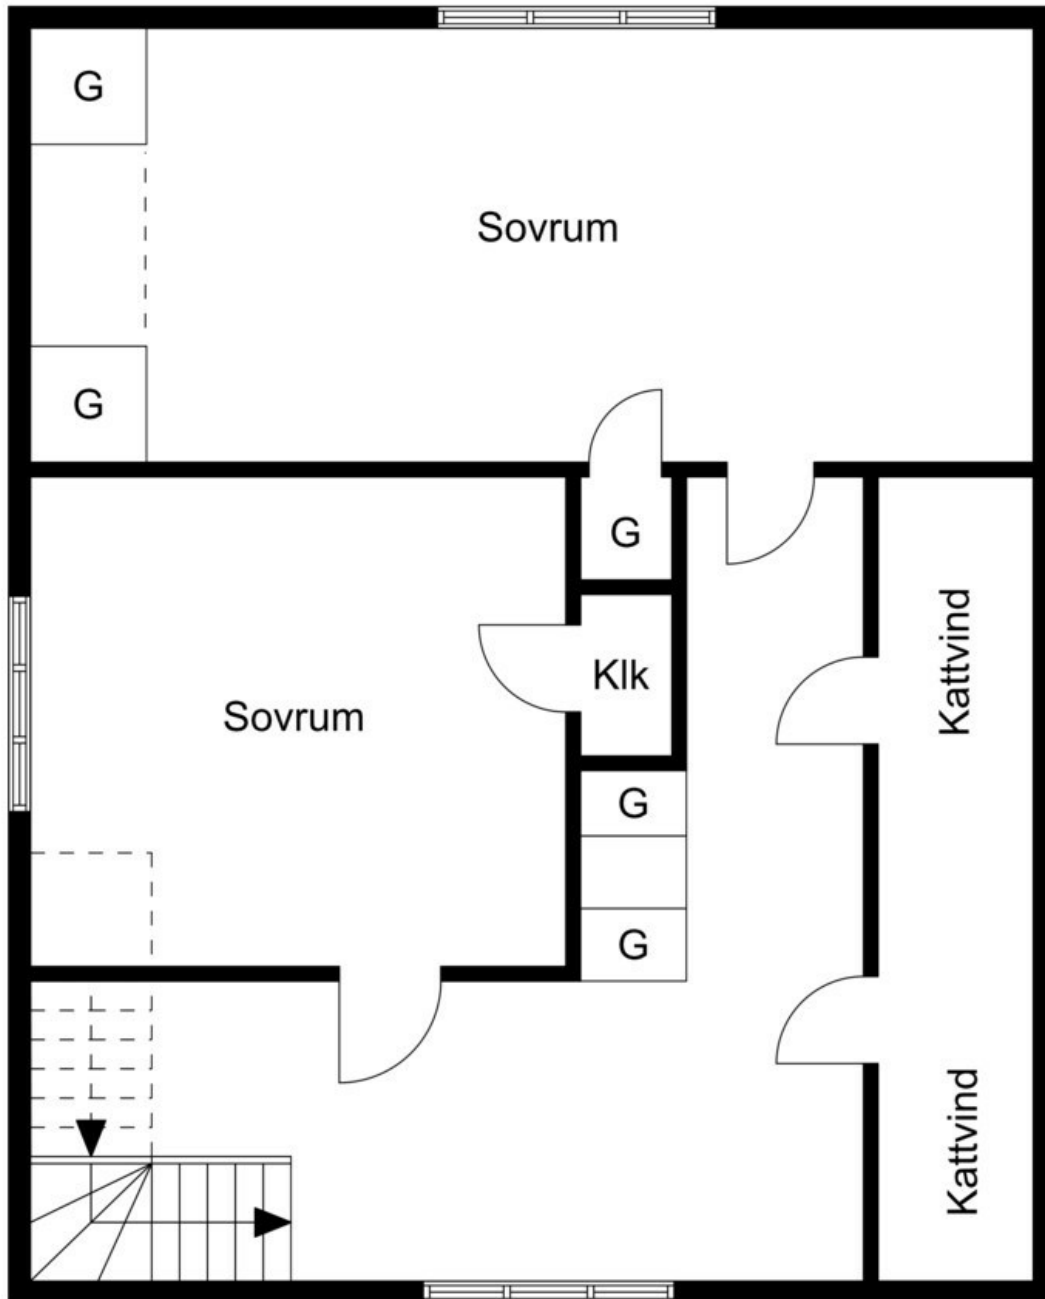

Ritningen är ej skalenlig. Vissa avvikelser kan förekomma.