

Ängelholms lantmäteridistrikt

1975

429/75

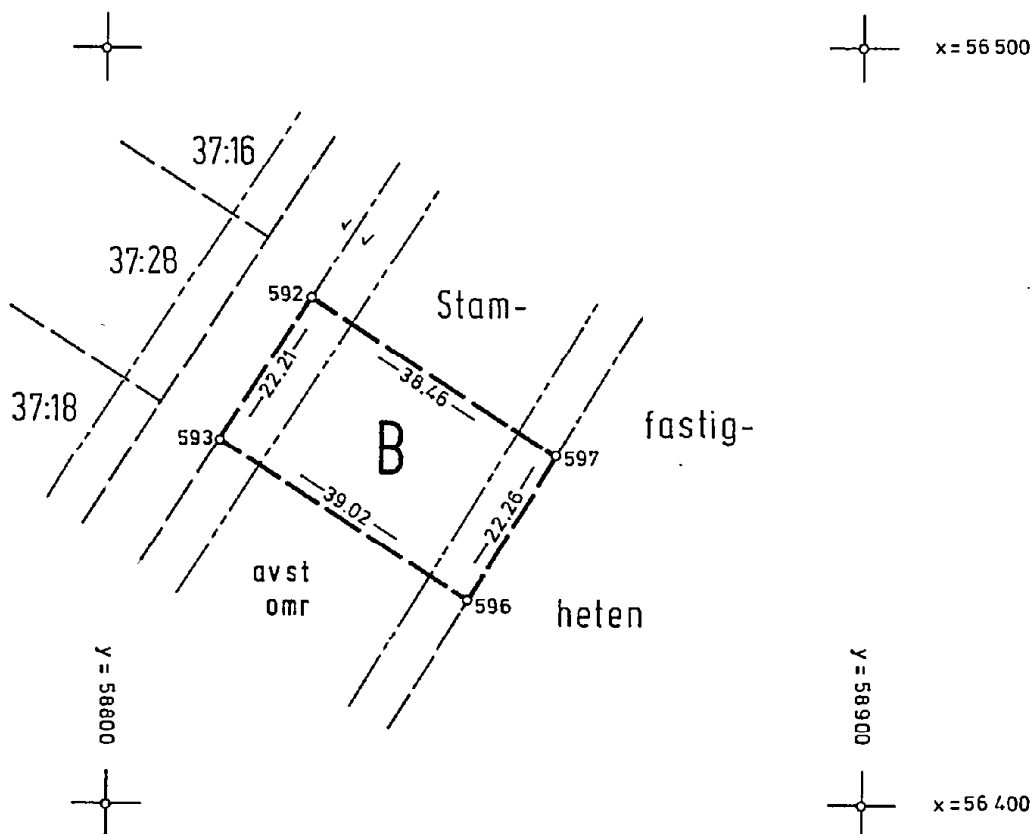
KA blad 2

Ärende Avstyckning från Hemmeslöv s:1		Kommun Båstad	Län Kristianstad
Registerområde Östra Karup		Nybildade fastigheter Litt B = R.Nr 37:34	
Förämningslantmätare <i>Gösta Malmgren</i>		Registreringsdatum 1976-03-19	
Gösta Malmgren		☒ Uppgift om åtgärd förrättningen avsett har införts i fastighetsregistret	
Fastighet, område mm		För fastighetsregistermyndigheten	
Fig	Areal dekal m² delareal	± ändring/ summa	
Lotten B		862	
		Ägare, uppgifter till lokal skattemyndighet och andra anmärkningar Lars Pettersson och Agneta Pettersson Hagagatan 22 B 260 90 Båstad -11	

Koordinatförteckning

Pkt	Mark	x	y
592	rg	56466,94	58827,09
593	rg	448,25	815,01
596	rg	427,06	847,77
597	rg	446,05	859,38

System: 5,0 gon W 62

 Nyttillkomna gränser:
 592-597-596-593-592
Skala
1:1000Reg karta, lägesangivning
Fk 042 24:00

Framställd genom

Mätning

Beräkning

Kartering

Ritn redigering

11-ÖKA-
1109 II

Östra Karup

L

L