

Ängelholms lantmäteridistrikt

Upprättad år

Dnr

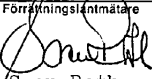
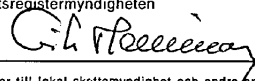
Aktbilaga

1983

248823

KA 2

334-83

Ärende Avstyckning, fastighetsreglering och inrättande av gemensamhetsanläggning berörande stadsägorna 14, 20, 21, 22, 1877, Viktoria 21, 22, 23, 24, 25 och samt hi samt anläggningsåtgärd berörande Vik- toria ga:1		Kommun Båstad Registerområde	Län Kristianstad
Förretningsinnehavare  Sven Roth		Registreringsbevis Registreringsdatum 1983-05-20 För fastighetsregistermyndigheten 	
Fastighet, område m m	Fig	Area hektar, m ² delarea	± andring/ summa
Ägare, uppgifter till lokal skattemyndighet och andra anmärkningar			

Nyttillkomna gränser:

7-8-88-87-86, 58-93-94-83-57,
15-16, 88-97-96-95-86, 87-96,
95-92-93, 94-90-91-92, 89-90,
63-99-84, 99-98-65-66-67-35,
30-98, 85-85a-68-65,
54-54a-69-68

FASTIGHETSÄRTSLIG BESKRIVNING, aktbil BE1 (hänförande sig till aktbil KA1)
och aktbil BE2

TEKNISK BESKRIVNING, aktbil BE3

Lotten J = Viktoria 27
Fig 15,16 till stg 21
Fig 20 till Viktoria 22
Fig 19 till Viktoria 23
Fig 17,18 till Viktoria 24
Fig 14 till Viktoria 25
Stg 21 omreg till Viktoria 26

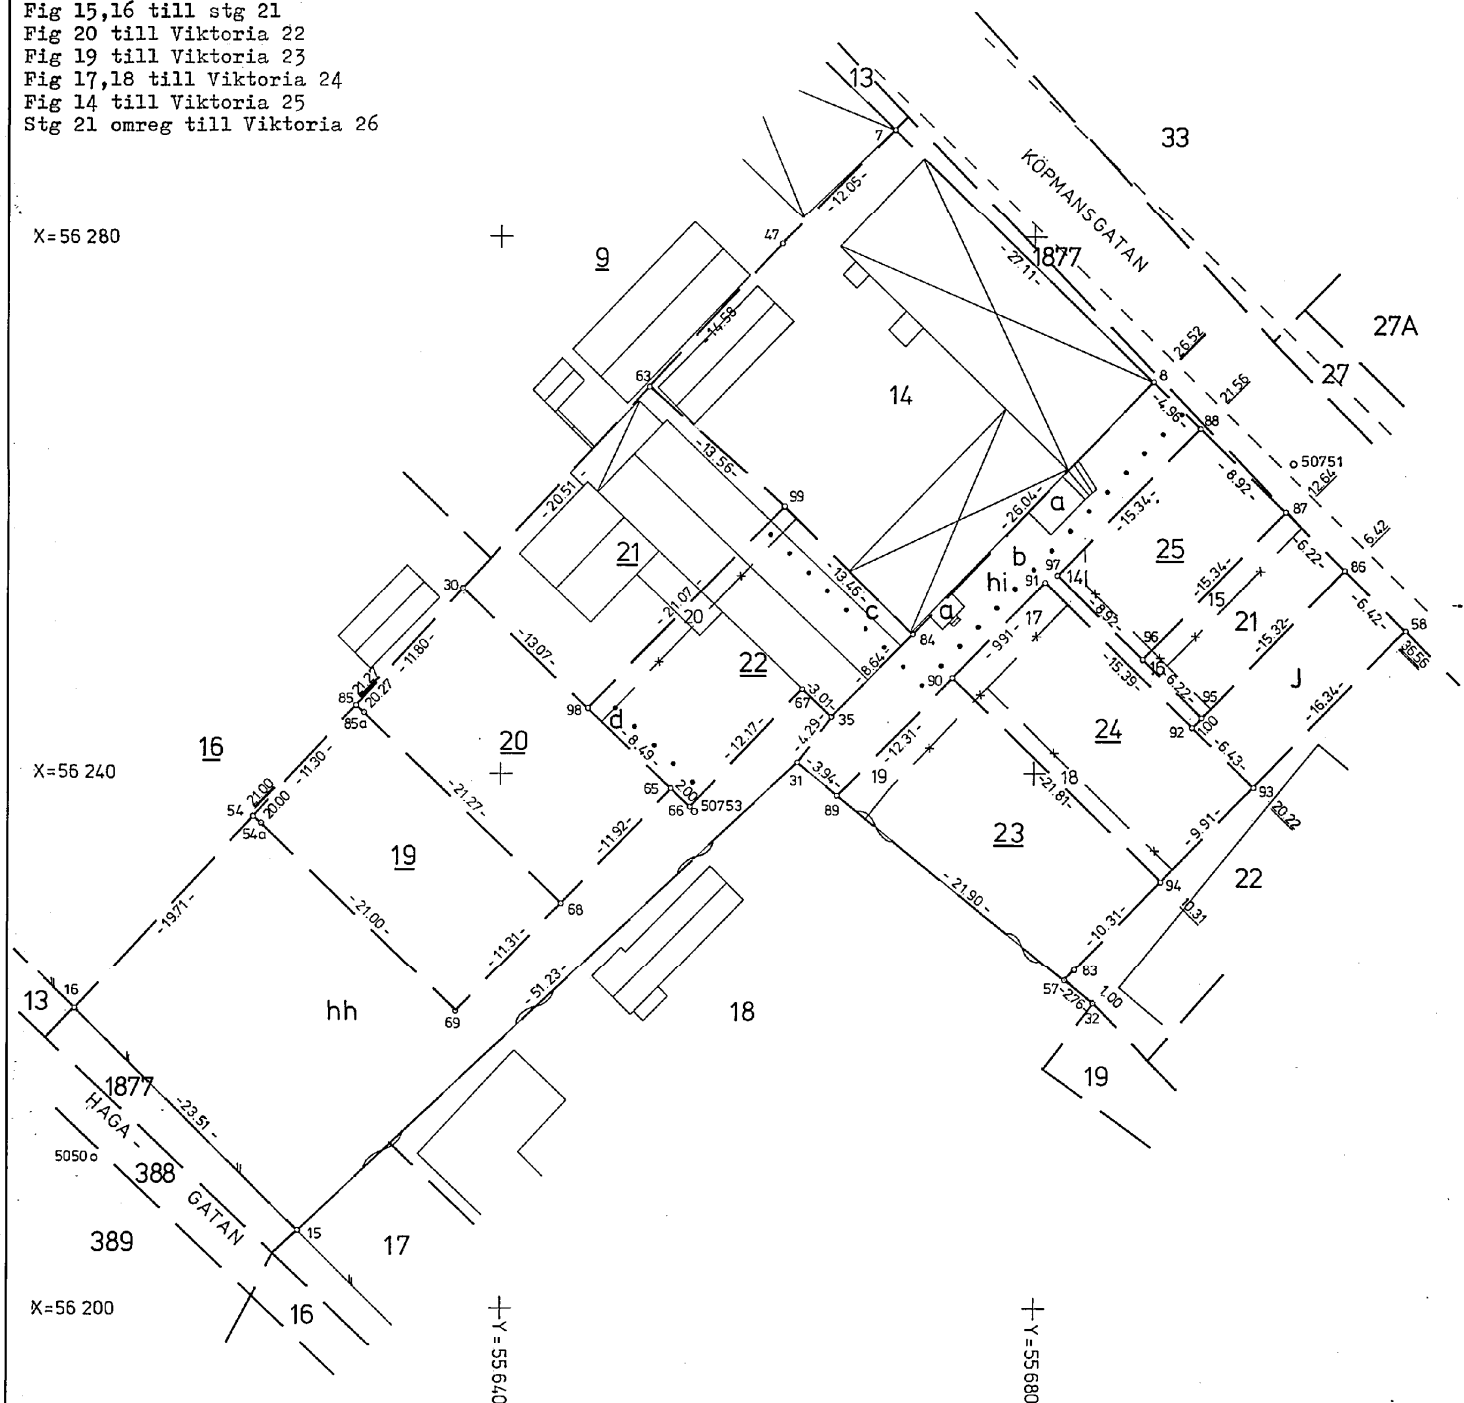
X=56 280

X=56 240

X=56 200

Y=55 640

Y=55 680



Framställd genom nymätning	Skala 1:400	Mätklass III	Koordinatsystem Båstads lokala
För det tekniska innehållet svarar	Reg karta, lägesangivning 14	Beteckningsstandard TFA 4.6B:4	

Mätning Beräkning Kartering Ritn redigering

JOS

JOS

A7

A7

Båstad

562/81.8