

Karta

över ett område å

Eskilstorp 5⁴

eller 71000 till Eskilstorp nr 5 till Bc
i Östra Karups socken, Hallands län;

upprättad vid avstyckning år 1943 av

Ing. Hassellund.

Avstyckningsbeskrivning

Distriktslantmätare.

Bet. å kartan	Ägoslag m. m.	Areal							
		Inrösningsj.			Avrösningsj.				
		Hektar	Ar	Kvm	Hektar	Ar	Kvm		
Eco	Åker		18 87						
	Summa		18 87						

R. Nr. 523

§ 146. År 1943 den 4 september blev den i enlighet med denna karta verkställda avstyckning av överlantmätaren i Hallands län fastställd, betygar
På ämbetets vägnar:


Arvid Back

ARVID BACK


Bemärkt:

Med området följer rätt att använda dels den angränsande allmänna vägen över Eskilstorp, dels den området i väster angränsande stamfästigheters vägmark.

säkerhet av gränsm, se öften

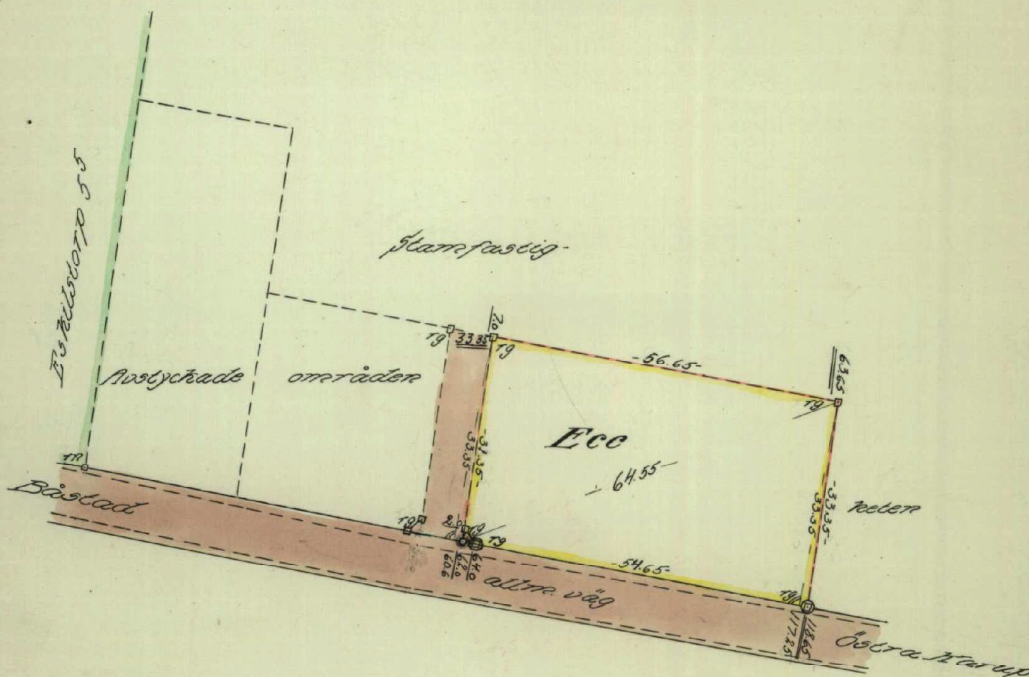

19-fjärvar i betoreggjuddning

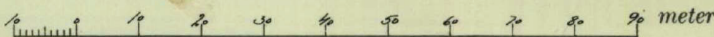

Bl. 52 - SRA III - 20 000

Skala 1: 7000

STATENS REPRODUKTIONSANSTALT

Dnr 612.

U-OKA-340