314-72

KARTA

Legalisering av sämjedelning av Skrigstorp 1:1

Org enhet	Dnr
L5	227/70

Upprättad genom utdrag av kartan till år 1839 fastställt laga skifte (akt 33) och av kartan till år 1840 verkställd sämjedelning år 1972 av

Thomas Högberg

Thomas Högberg
Förrättningslantmätare

Socken	Kommun	Län	Skala
Hovs	Båstads	Kristianstads	1:4 000

40 20 0 40 80 120 160 200 240 280 meter

Fastighet område m m	Fig	Areal, hektar delareal	summa	
Lotten A 1/8 mtl	A:1	9,1599		Malte Jansson, Skrigstorp, 260 90 BÅSTAD
	A:2	4,1322		
	A:3	0,8454		
Lotten A	BNr. 1:3		14,1375	
Lotten B 1/8 mtl	B:1	14,4220		Georg Bengtsson, Skrigstorp, 260 90 BÅSTAD
	B:2	0,8454		
Lotten B	BNr. 1:4		15,2674	

Till var och en av sämjelotterna hör hälften av de andelar i samfälligheter som före delningen hörde till Skrigstorp 1:1.

Arealredovisningen är grundad på uppgifterna i sämjedelningshandlingarna.

Prövning av nybildad fastighets lämplighet har inte skett.

LAGAKRAFTBEVIS
Datum
1972-03-24
Förrättningen har vunnit laga kraft. Uppgift om åtgärd förrättningen avsett har införts i fastighetsregistret.

Henry Elmrud
Henry Elmrud

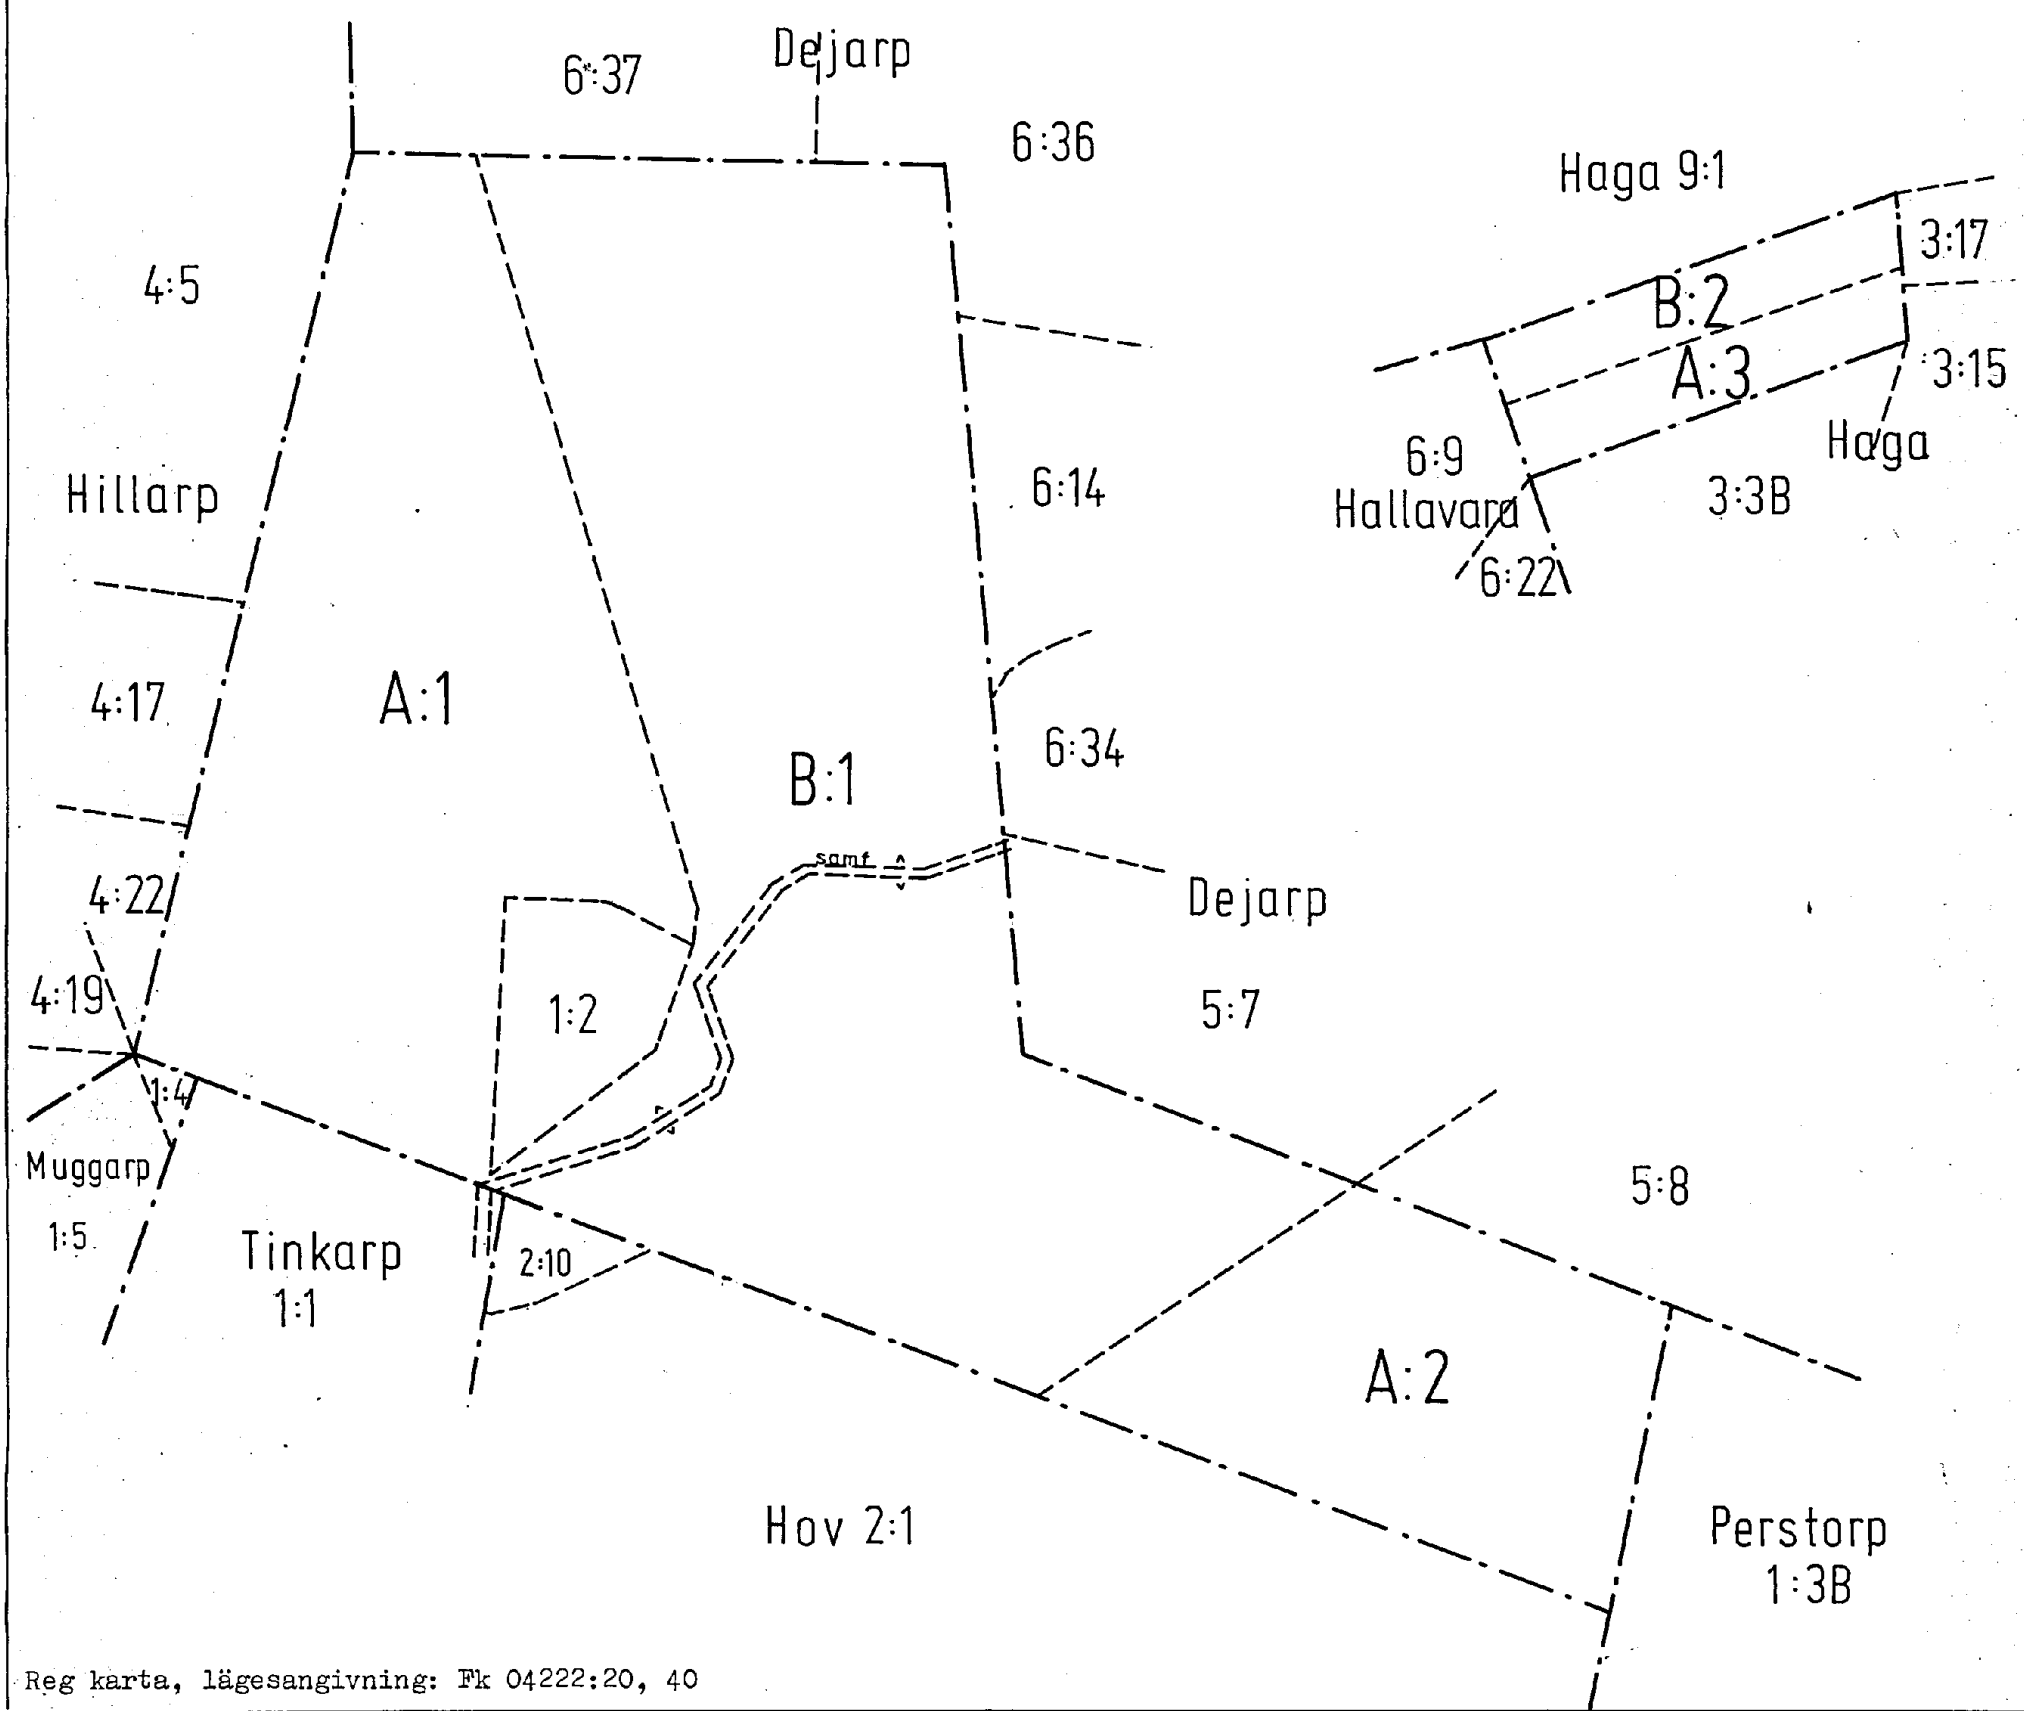

Reg karta, lägesangivning: Fk 04222:20, 40

Lantmäteriet BI 0340. 10000. 68. SRA 87532

Arkivnummer m m

Signum	Mätning	Koord ber	Areal ber	Kartering	Ritning
					KG

601 HOV