

KARTTA
till grund för avstyckning
från fastigheten
BÖSKE 37¹ jämte gränsbestämning.
Socken Grevie
Kommun Förslövsholms Län Kristianstads

KARTA Dnr 225/64 Uppr år 1966

av:

Gunnar Andersson

lantmätare.

Skala
1:2000.

0 20 40 60 80 100 120 meter

Avstyckningsbeskrivning.

Litt. A tomt, åker.....0.6503 hektar

BNr. 372

Gränsbestämningen avser
gränssträckningarna:
104-105-106-107-108-109.

Koordinatförteckning,


Pkt	mark.	x	y
o 7	grg	51882.91	2325.49
17	grg	958.54	2337.28
18	grg	958.98	2374.41
19	grg	798.75	2439.27
28	grg	948.48	2433.53
29	tp	954.47	2433.31
100	rg	941.71	2376.01
101	rg	887.79	2391.20
102	rg	874.75	2392.71
103	rg	837.80	2390.96
104	rg	840.30	2326.38
105	rg	867.84	2324.59
106	rg	879.14	2324.87
107	rg	902.92	2326.63
108	rg	921.14	2329.13
109	rg	950.85	2335.08

System: 5° W 62.

§ 352. År 1966 den 15 juli fastställdes överlantmätaren i Kristianstads län gränsbestämningen och avstyckningen; betygar

Utan avgift.

Yngve Nylin

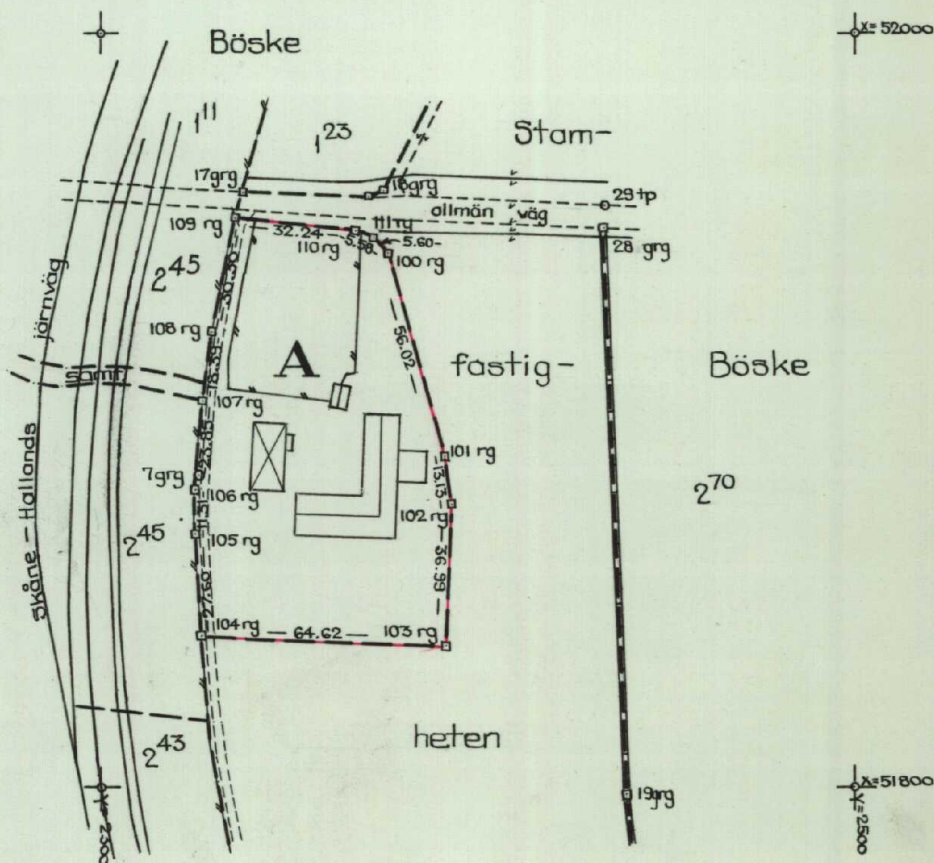

Signum

Arkivnr m m

11-GRE-790

Mätning	Koord ber	Arealber	Kartering	Ritning KB,
---------	-----------	----------	-----------	-------------