LANTMÄTERIET

A4S

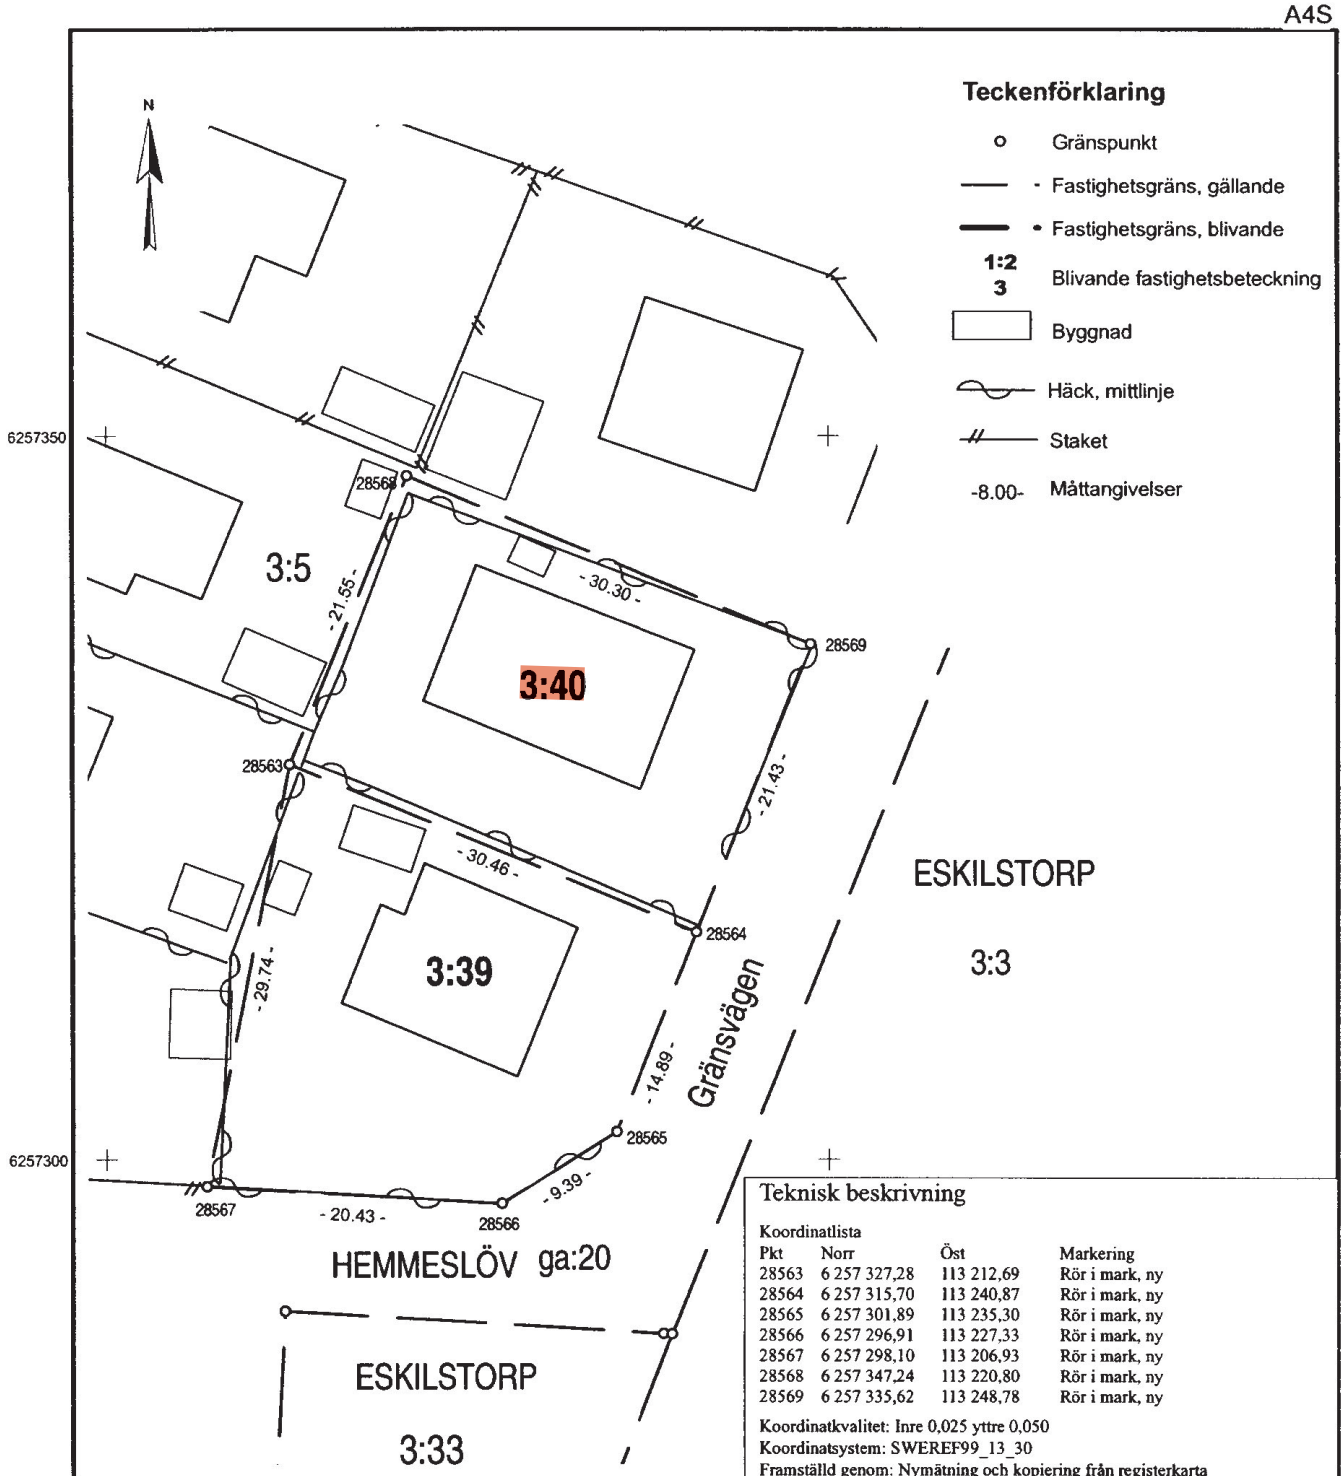

Fastighstsrättslig beskrivning, se aktbilaga BE.

Nybildade fastigheter: Eskilstorp 3:39 och 3:40

Nytillkomna gränser: 28563-28564-28565-28566-28567-28563, 28563-28568-28569-28564

0 5 10 15 20 25
Meter 1:500

Teknisk beskrivning

Koordinatlista

Pkt	Norr	Öst	Markering
28563	6 257 327,28	113 212,69	Rör i mark, ny
28564	6 257 315,70	113 240,87	Rör i mark, ny
28565	6 257 301,89	113 235,30	Rör i mark, ny
28566	6 257 296,91	113 227,33	Rör i mark, ny
28567	6 257 298,10	113 206,93	Rör i mark, ny
28568	6 257 347,24	113 220,80	Rör i mark, ny
28569	6 257 335,62	113 248,78	Rör i mark, ny

Koordinatkvalitet: Inre 0,025 yttre 0,050
Koordinatsystem: SWEREF99_13_30
Framställd genom: Nymätning och kopiering från registerkarta

Förrättningskarta

Aktbilaga KA

2009-11-05 Ärendenummer: M091418

Avstyckning från Eskilstorp 3:5

Kommun: Båstad
Län: Skåne

Mikael Almén
Förrättningslantmätare

113200 113250

Akt 1278-1869