

Karta

Över ett område å

Hemmeslövsstrandbad 1

i Östra Karups socken, Karups kommun av

Hallands län.

Dnr 81/54.

Upprättad vid avstyckning

år 1954 av

Åke Hasselund

Distriktslantmätare. *Åke Hasselund*

0 10 20 30 40 50 60 70 80 90 100 meter, Skala 1 : 7000

BESKRIVNING.

Bq	Beteckning å kartan, fastighet, ägare, ägoslag mm.	areal hektar
	Avrösningsjord	0,1112
	Summa	0,1112

R. Nr. 152

Servitut: Med området följer rätt att trafikera de vägar inom styckningsfastigheten, som för varje tid utvisas av då föreliggande förslag till eller fastställd byggnadsplan, och finnas anlagda å marken, samt rätt att beträda styckningsfastighetens badstrand vid havet.


§ 382 År 1955 den 21 maj blev den i enlighet med denna karta verkställda avstyckningsförrättning av överlantmätaren i Hallands län fastställd, betygar

På ämbetets vägnar:

Carl-Olof Bouck
e.f.

Koordinater

	x	y
2	718.80	552.72
3	723.92	565.10
4	731.60	588.07
5	703.62	599.44
6	692.42	563.65

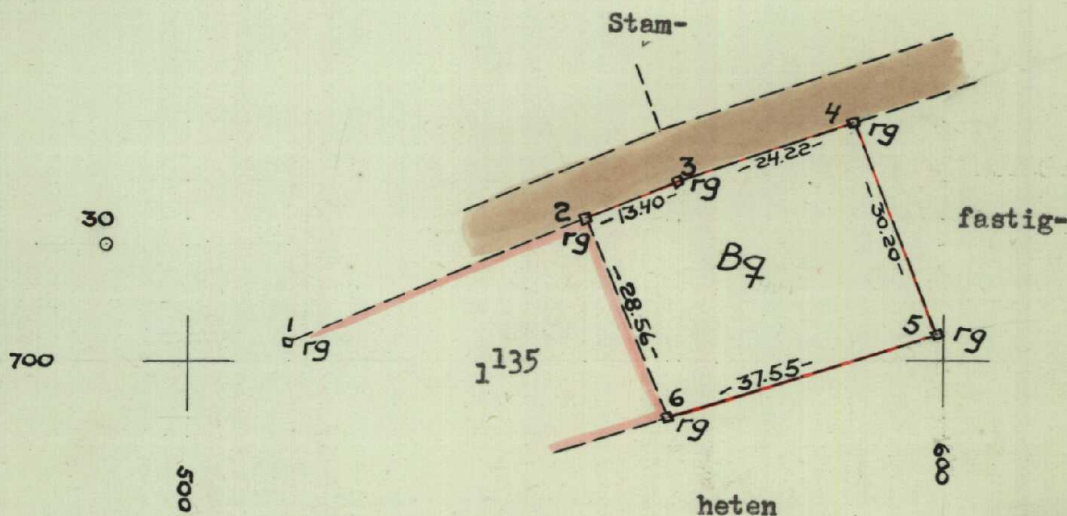

11-OKA 632