

Avstyckning från ERIKSTORP 1:33 med ledningsrättsåtgärd
och fastighetsreglering
berörande ERIKSTORP 1:38 och 1:33
i Västra Karups registerområde, Båstads kommun,
Kristianstads län
upprättad år 1975 av

Sven Roth
Förretningslantmätare


FASTIGHETSÄTTLIG BESKRIVNING, aktbil BE 1, 2
TEKNISK BESKRIVNING, aktbil BE 3

NYTILLKOMNA GRÄNSER: 1-10-5-4-11-12-3 12-14-6-7-98-99-8-9-5
99-99a-98a-98, 14-15-17, 21-24-25-22-19-26-27-20-21, 27-24
26-25 28-34-35-36-37-38 29-32-39-40-41-42-43-33-28, 43-34,
42-35 41-36, 40-37 39-38, 44-50-51-52-53-54-45-48-55-56-57
-58-59-49-44, 59-50, 59-51 57-52, 56-53, 55-54, 60-66-67-
-68-69-70-61-64-71-72-73-74-75-65-60, 75-66, 74-67 73-68
72-69, 71-70, 78-82-83-84-85-86-77-80-87-88-89-90-91-
-81-76, 91-82, 90-83, 89-84, 88-85 och 87-86.

Anm.
serv b = område med rätt till utfart för Erikstorp 1:38

LIT A = 1:42
B = 1:43
C = 1:44
D = 1:45
E = 1:46
F = 1:47
G = 1:48
H = 1:49
Sa = 3:2

REGISTRERING
1975-08-14
Införing i fastighetsregistret har
verifierats beträffande
För fastighetsregistreringssyftet

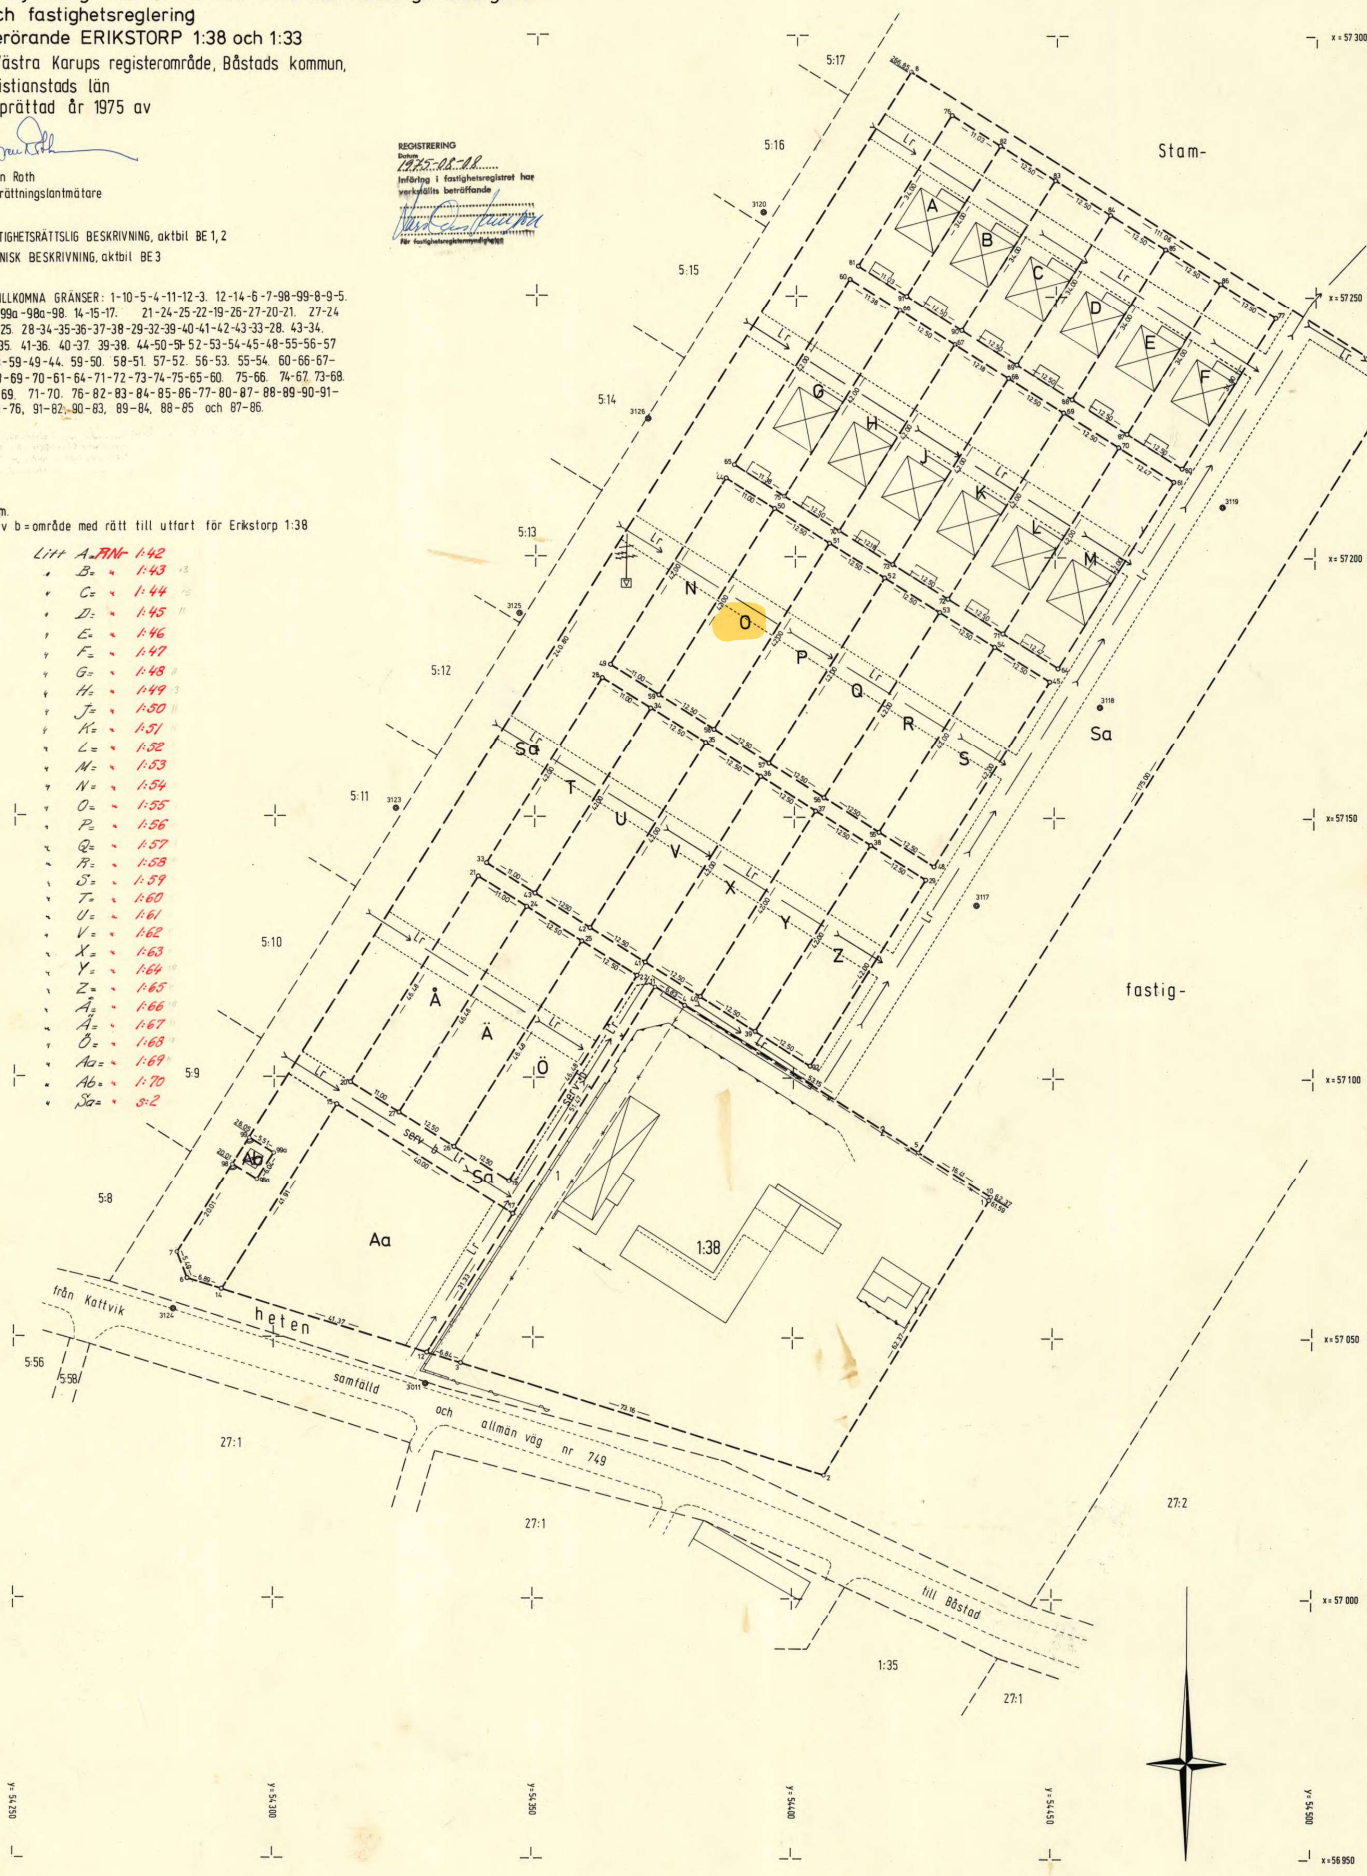

Västra Karup

2268

Västra Karup 2268