FASTIGHETSBILDNINGSMYNDIGHETEN
Angelholms lantmäteridistrikt

KARTA

Aktbilaga KA

Dnr 44/75

Fastighetsreglering berörande

Hålarp 4:8, 4:103, Böske 2:14, 2:34, 2:78, 2:60 och samfälld vägmark för Hålarps by (avsedd att överföras till Hålarp 4:8 m.fl. fastigheter) jämte avstyckning från Böske 2:60

i Grevie registerområde,
Båstads kommun,
Kristianstads län.

Upprättad år 1976 av

Gösta Holmgren
Förrättningslantmätare

Lars Olof Sjöberg
Ingenjör

REGISTRERING
Beslut 1976-12-23
Införing i fastighetsregistret har verkställts
för fastighetsregistermyndigheten

FASTIGHETSRÄTTSLIG BESKRIVNING, aktbil BE 1
TEKNISK BESKRIVNING, aktbil BE 2

Samtliga gränser nytillkomna med undantag av:
27803 - 27804 - 26112 - 26113 - 26118 - 26216,
418222 - 418210 - 410301 - 21403 - 410305 - 410304 -
- 410303 - 410302 - 410305, 410302 - 40802,
340101 - 340105 - 340102 - 340103 - 21401 - 21404 -
- 350102 - 350103 - 350105 - 340104 - 340101,
340104 - 340103, 21401 - 21402, 21403 - 21404

Lägesangivning: Fk 042 12: 15,16

Skala: 1:400

Litt. A - RNr Böske 2:80
" B - " " 2:81
" C - " " 2:82
" D - " " 2:83
" E - " " 2:84
" F - " " 2:85
" G - " " 2:86
" H - " " 2:87
" J - " " 2:88
" K - " " 2:89
" L - " " 2:90
" M - " " 2:91
" N - " " 2:92

Litt. O - RNr Böske 2:93
" P - " " 2:94
" R - " " 2:95
" S - " " 2:96
" T - " " 2:97
" U - " " 2:98
" V - " " 2:99
" X - " " 2:100
" Y - " " 2:101
" Z - " " 2:102
" Aa - " " 2:103
" Ab - " " 2:104
" Ac - " " 2:105
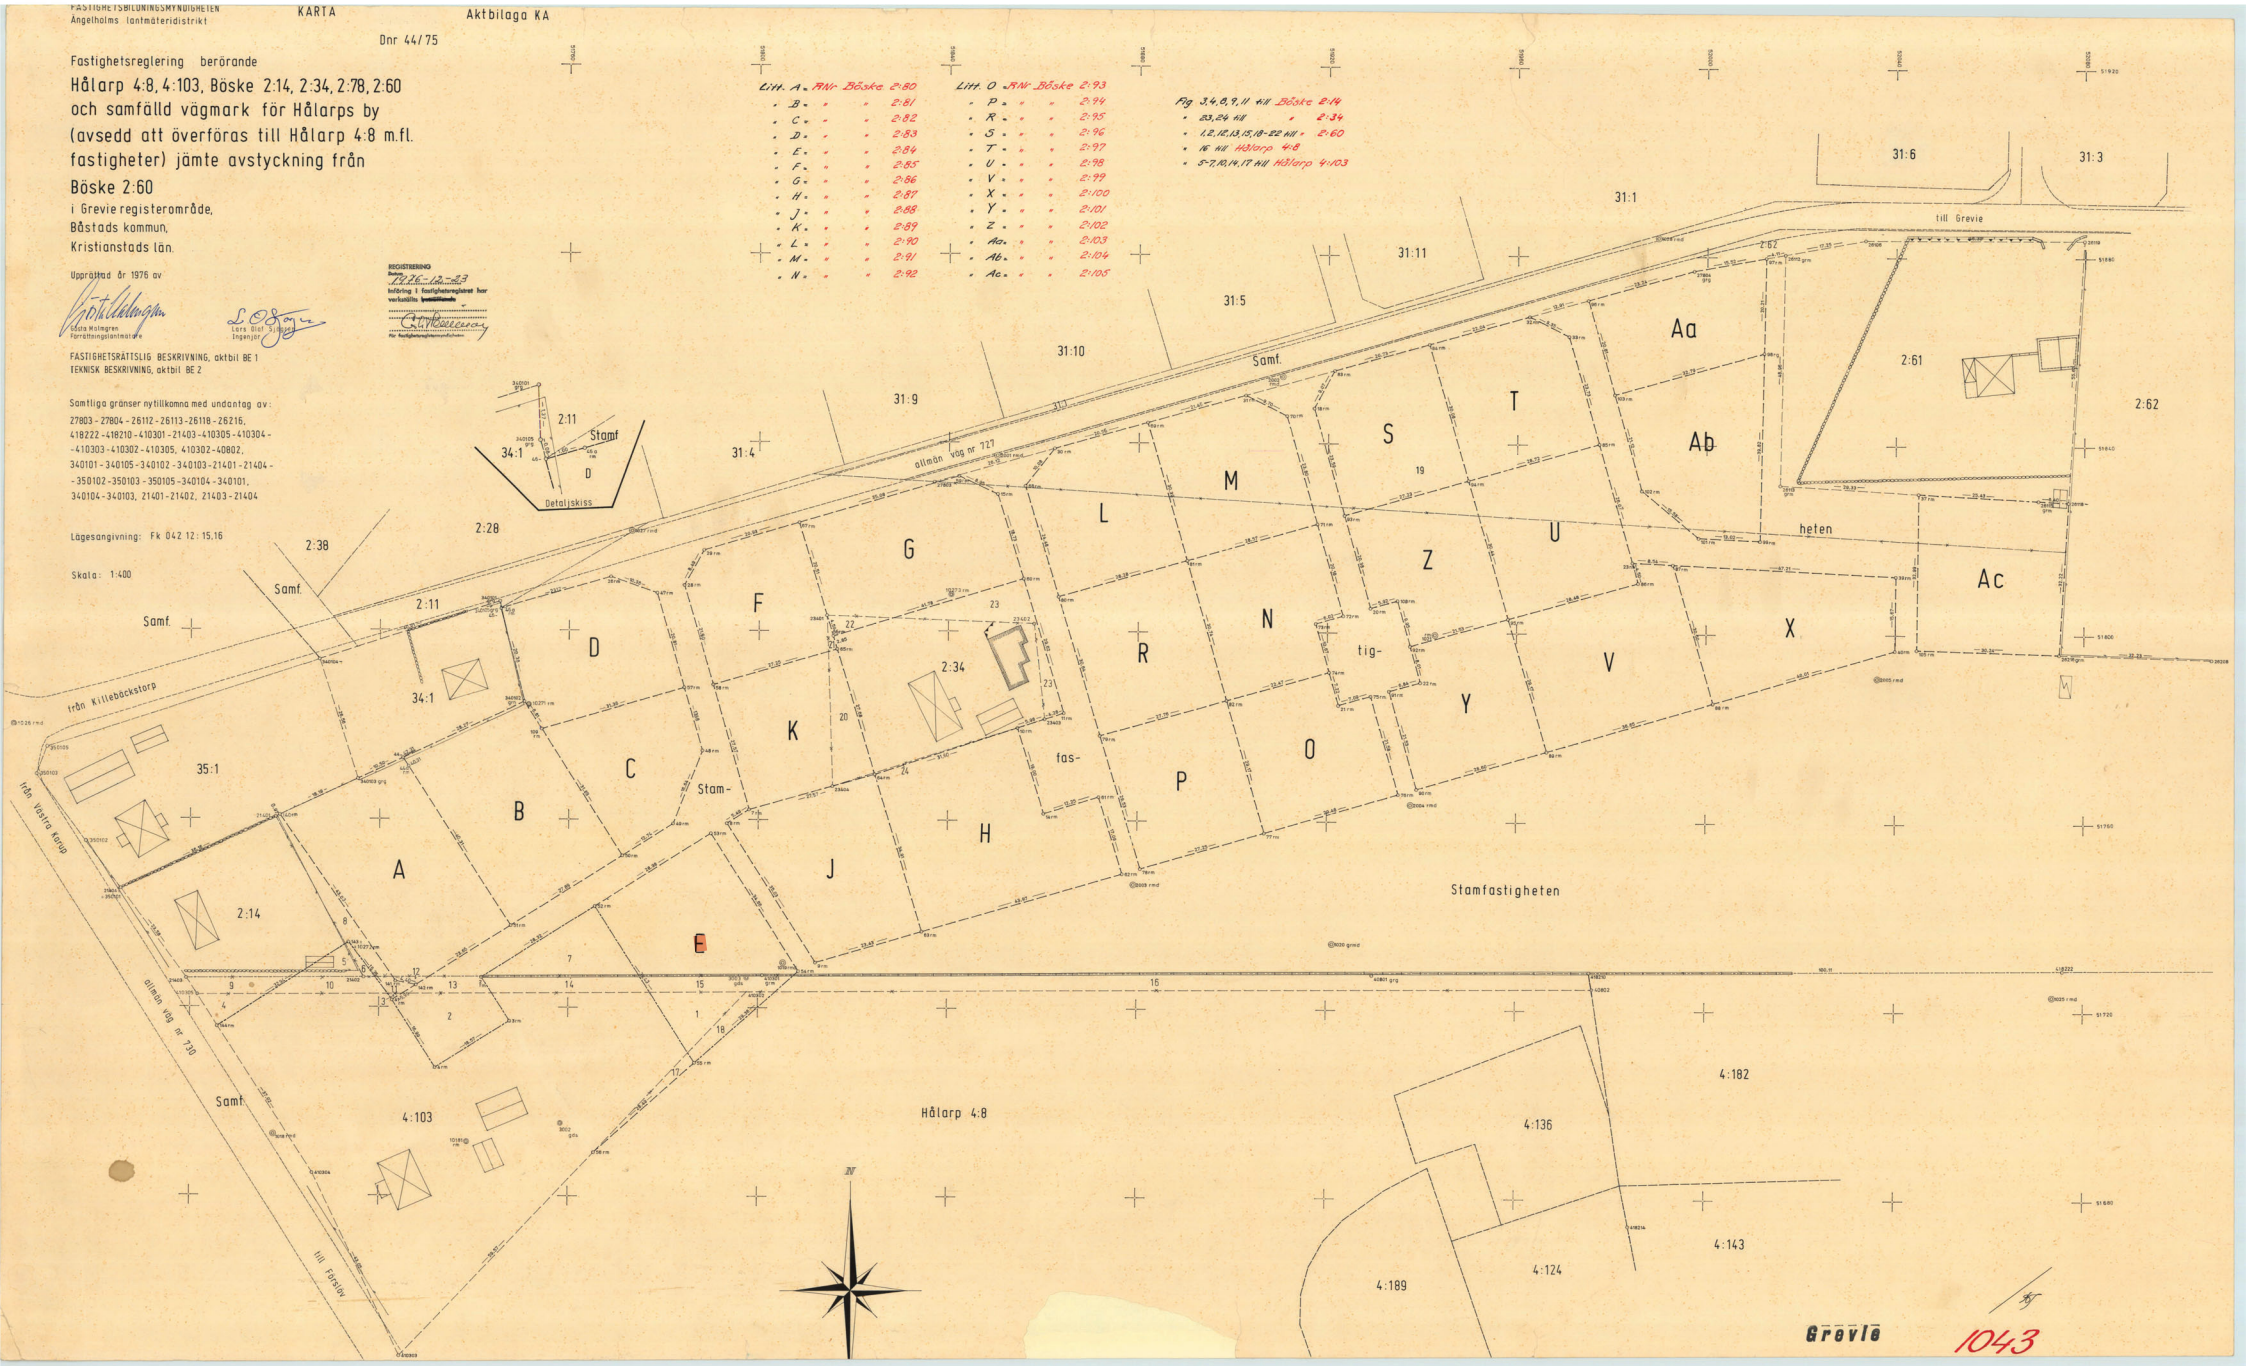
Fig 3,4,6,9,11 till Böske 2:14
" 23,24 till " 2:34
" 1,2,12,13,15,18-22 till " 2:60
" 16 till Hålarp 4:8
" 5-7,10,14,17 till Hålarp 4:103